


SZKIC TERENU ZAPLECZA DLA PSÓW SŁUŻBOWYCH
przy ul. Włochowskiej 25/33 w Warszawie

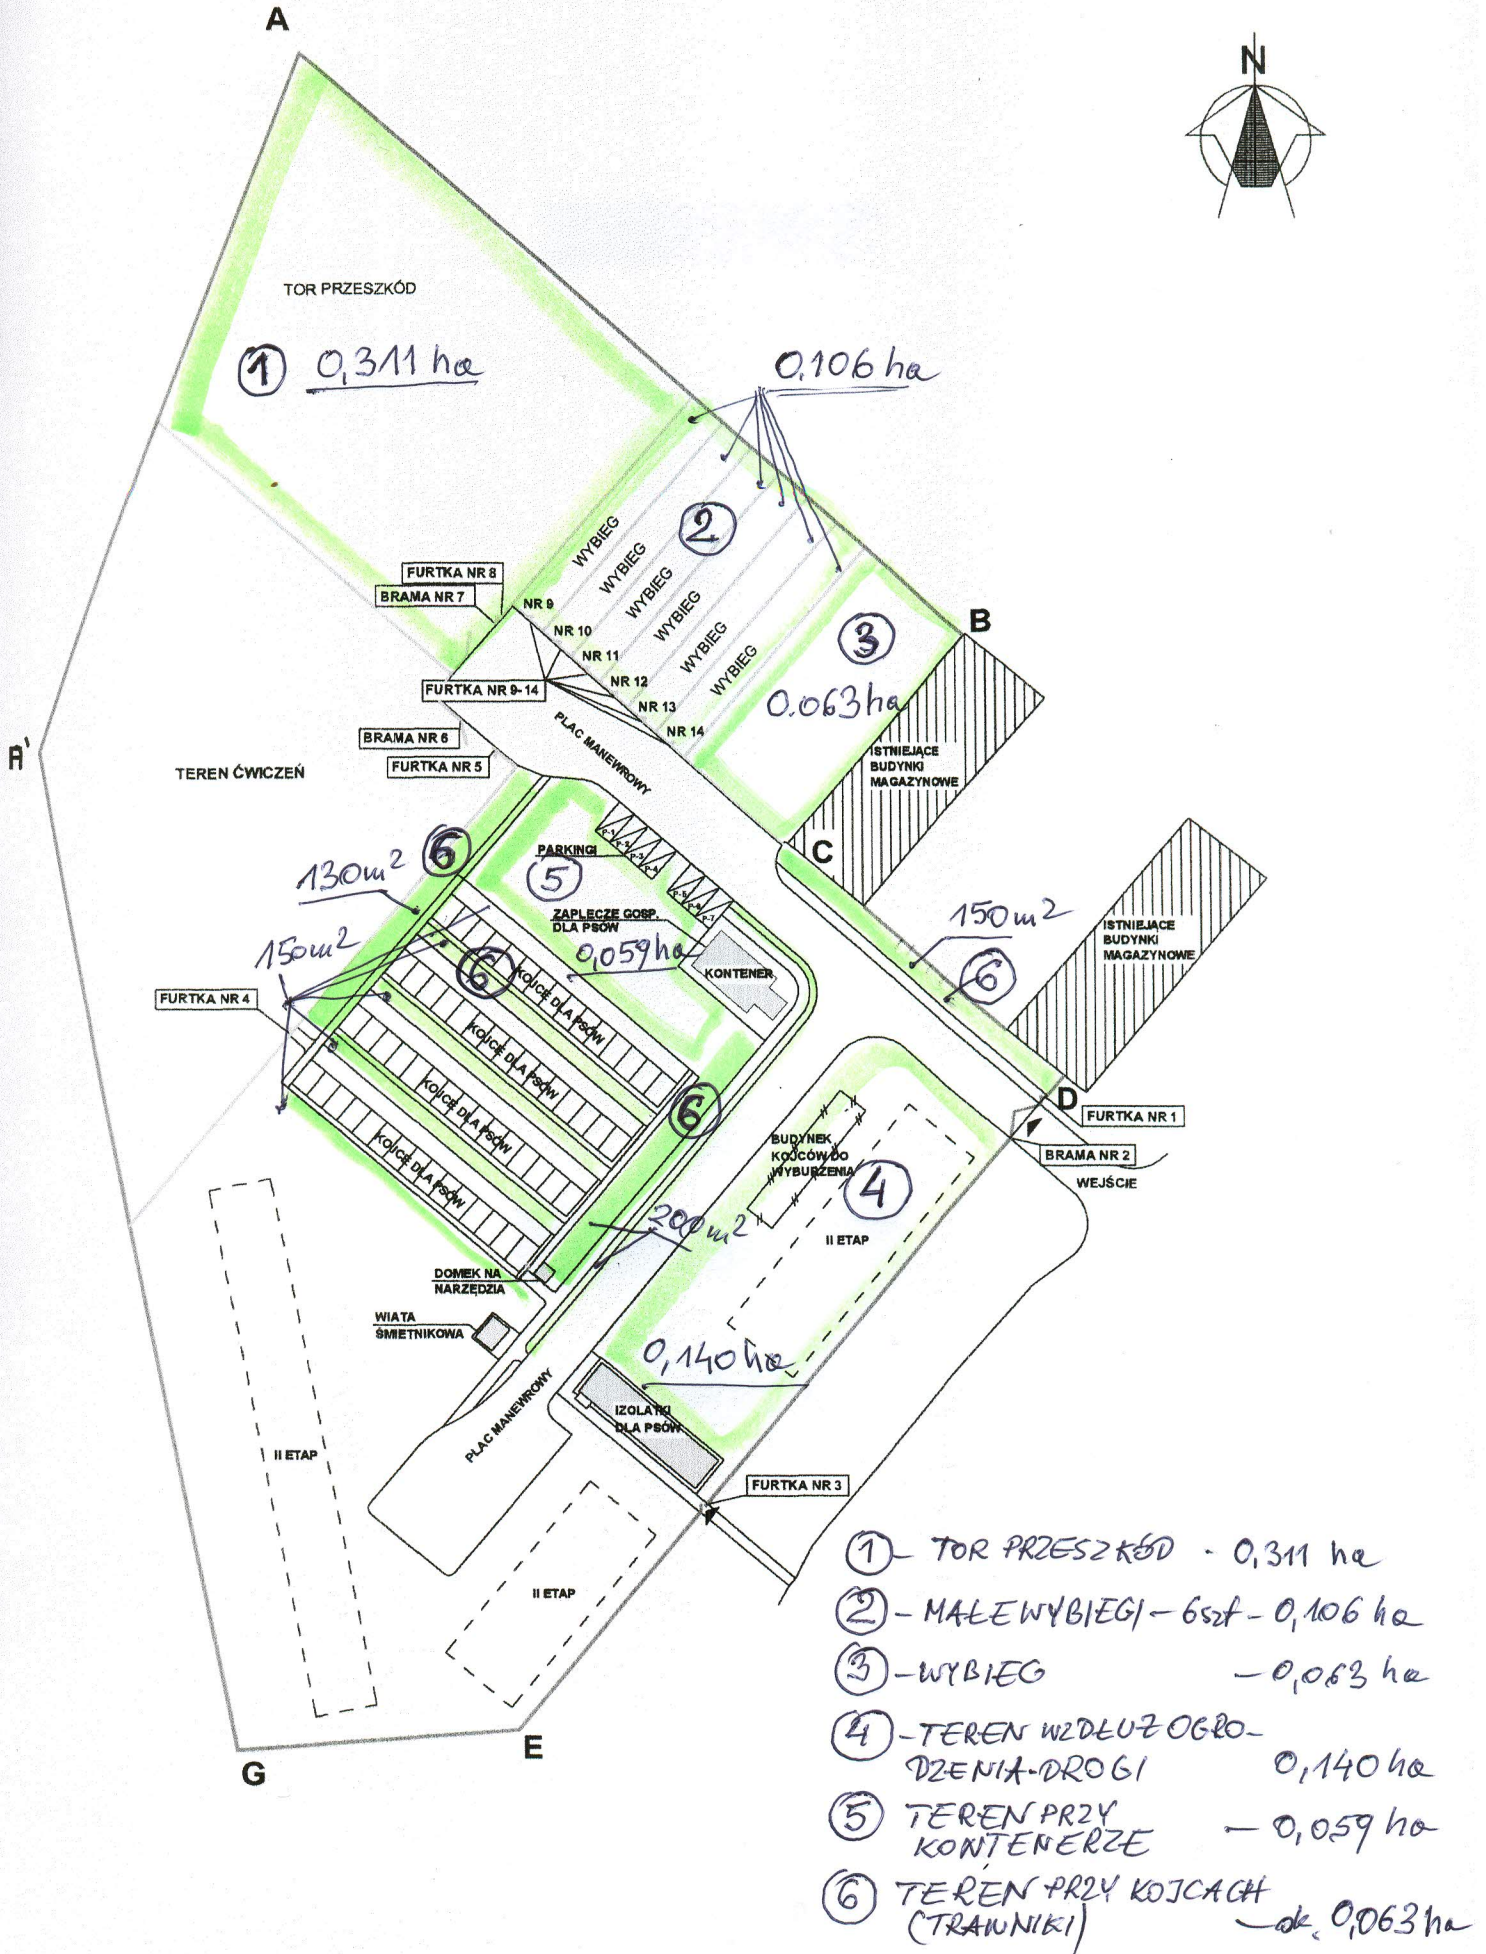

- ① - TOR PRZESZKÓD - 0,311 ha
- ② - MAŁE WYBIEGI - 6szt - 0,106 ha
- ③ - WYBIEG - 0,063 ha
- ④ - TEREN WZDŁUŻ OGRÓDZENIA-DROGI - 0,140 ha
- ⑤ - TEREN PRZY KONTENERZE - 0,059 ha
- ⑥ - TEREN PRZY KOJCACH (TRAWNIKI) - ok. 0,063 ha