


Informacja

dot. sytuacji w zakresie usytuowania tuneli oraz studni telekomunikacyjnych względem obiektu KP PSP w Pruszkowie

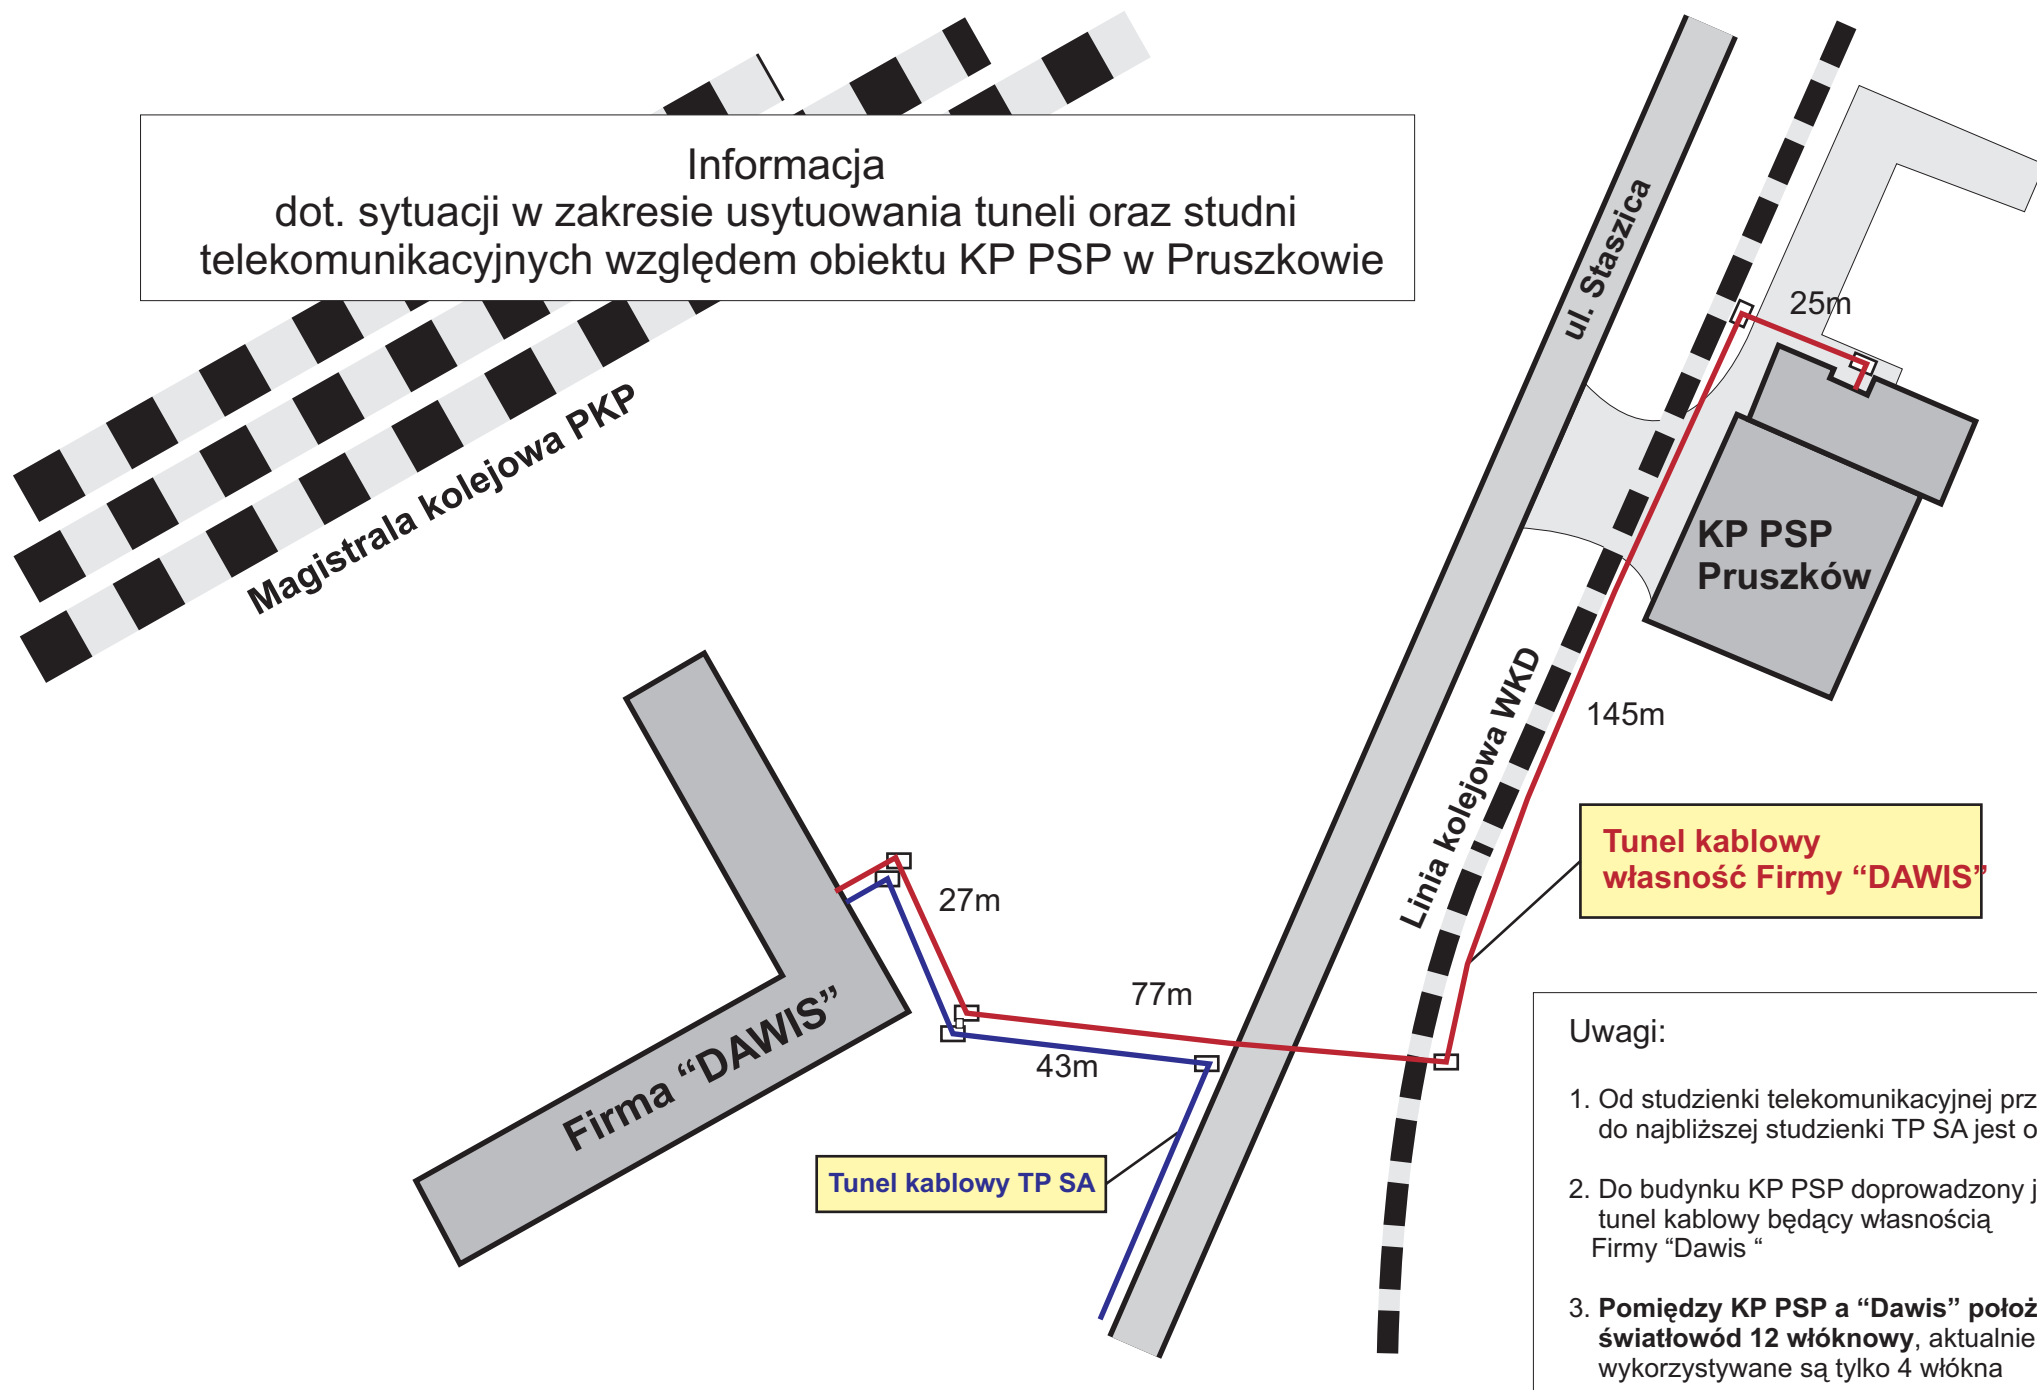

Uwagi:

1. Od studzienki telekomunikacyjnej przy KP PSP do najbliższej studzienki TP SA jest ok. 200 m,
2. Do budynku KP PSP doprowadzony jest tunel kablowy będący własnością Firmy "Dawis "
3. **Pomiędzy KP PSP a "Dawis" położony jest światłowód 12 włóknowy**, aktualnie wykorzystywane są tylko 4 włókna