
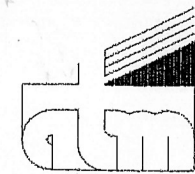


ZALĄCZNIK NR 1a do SIWZ

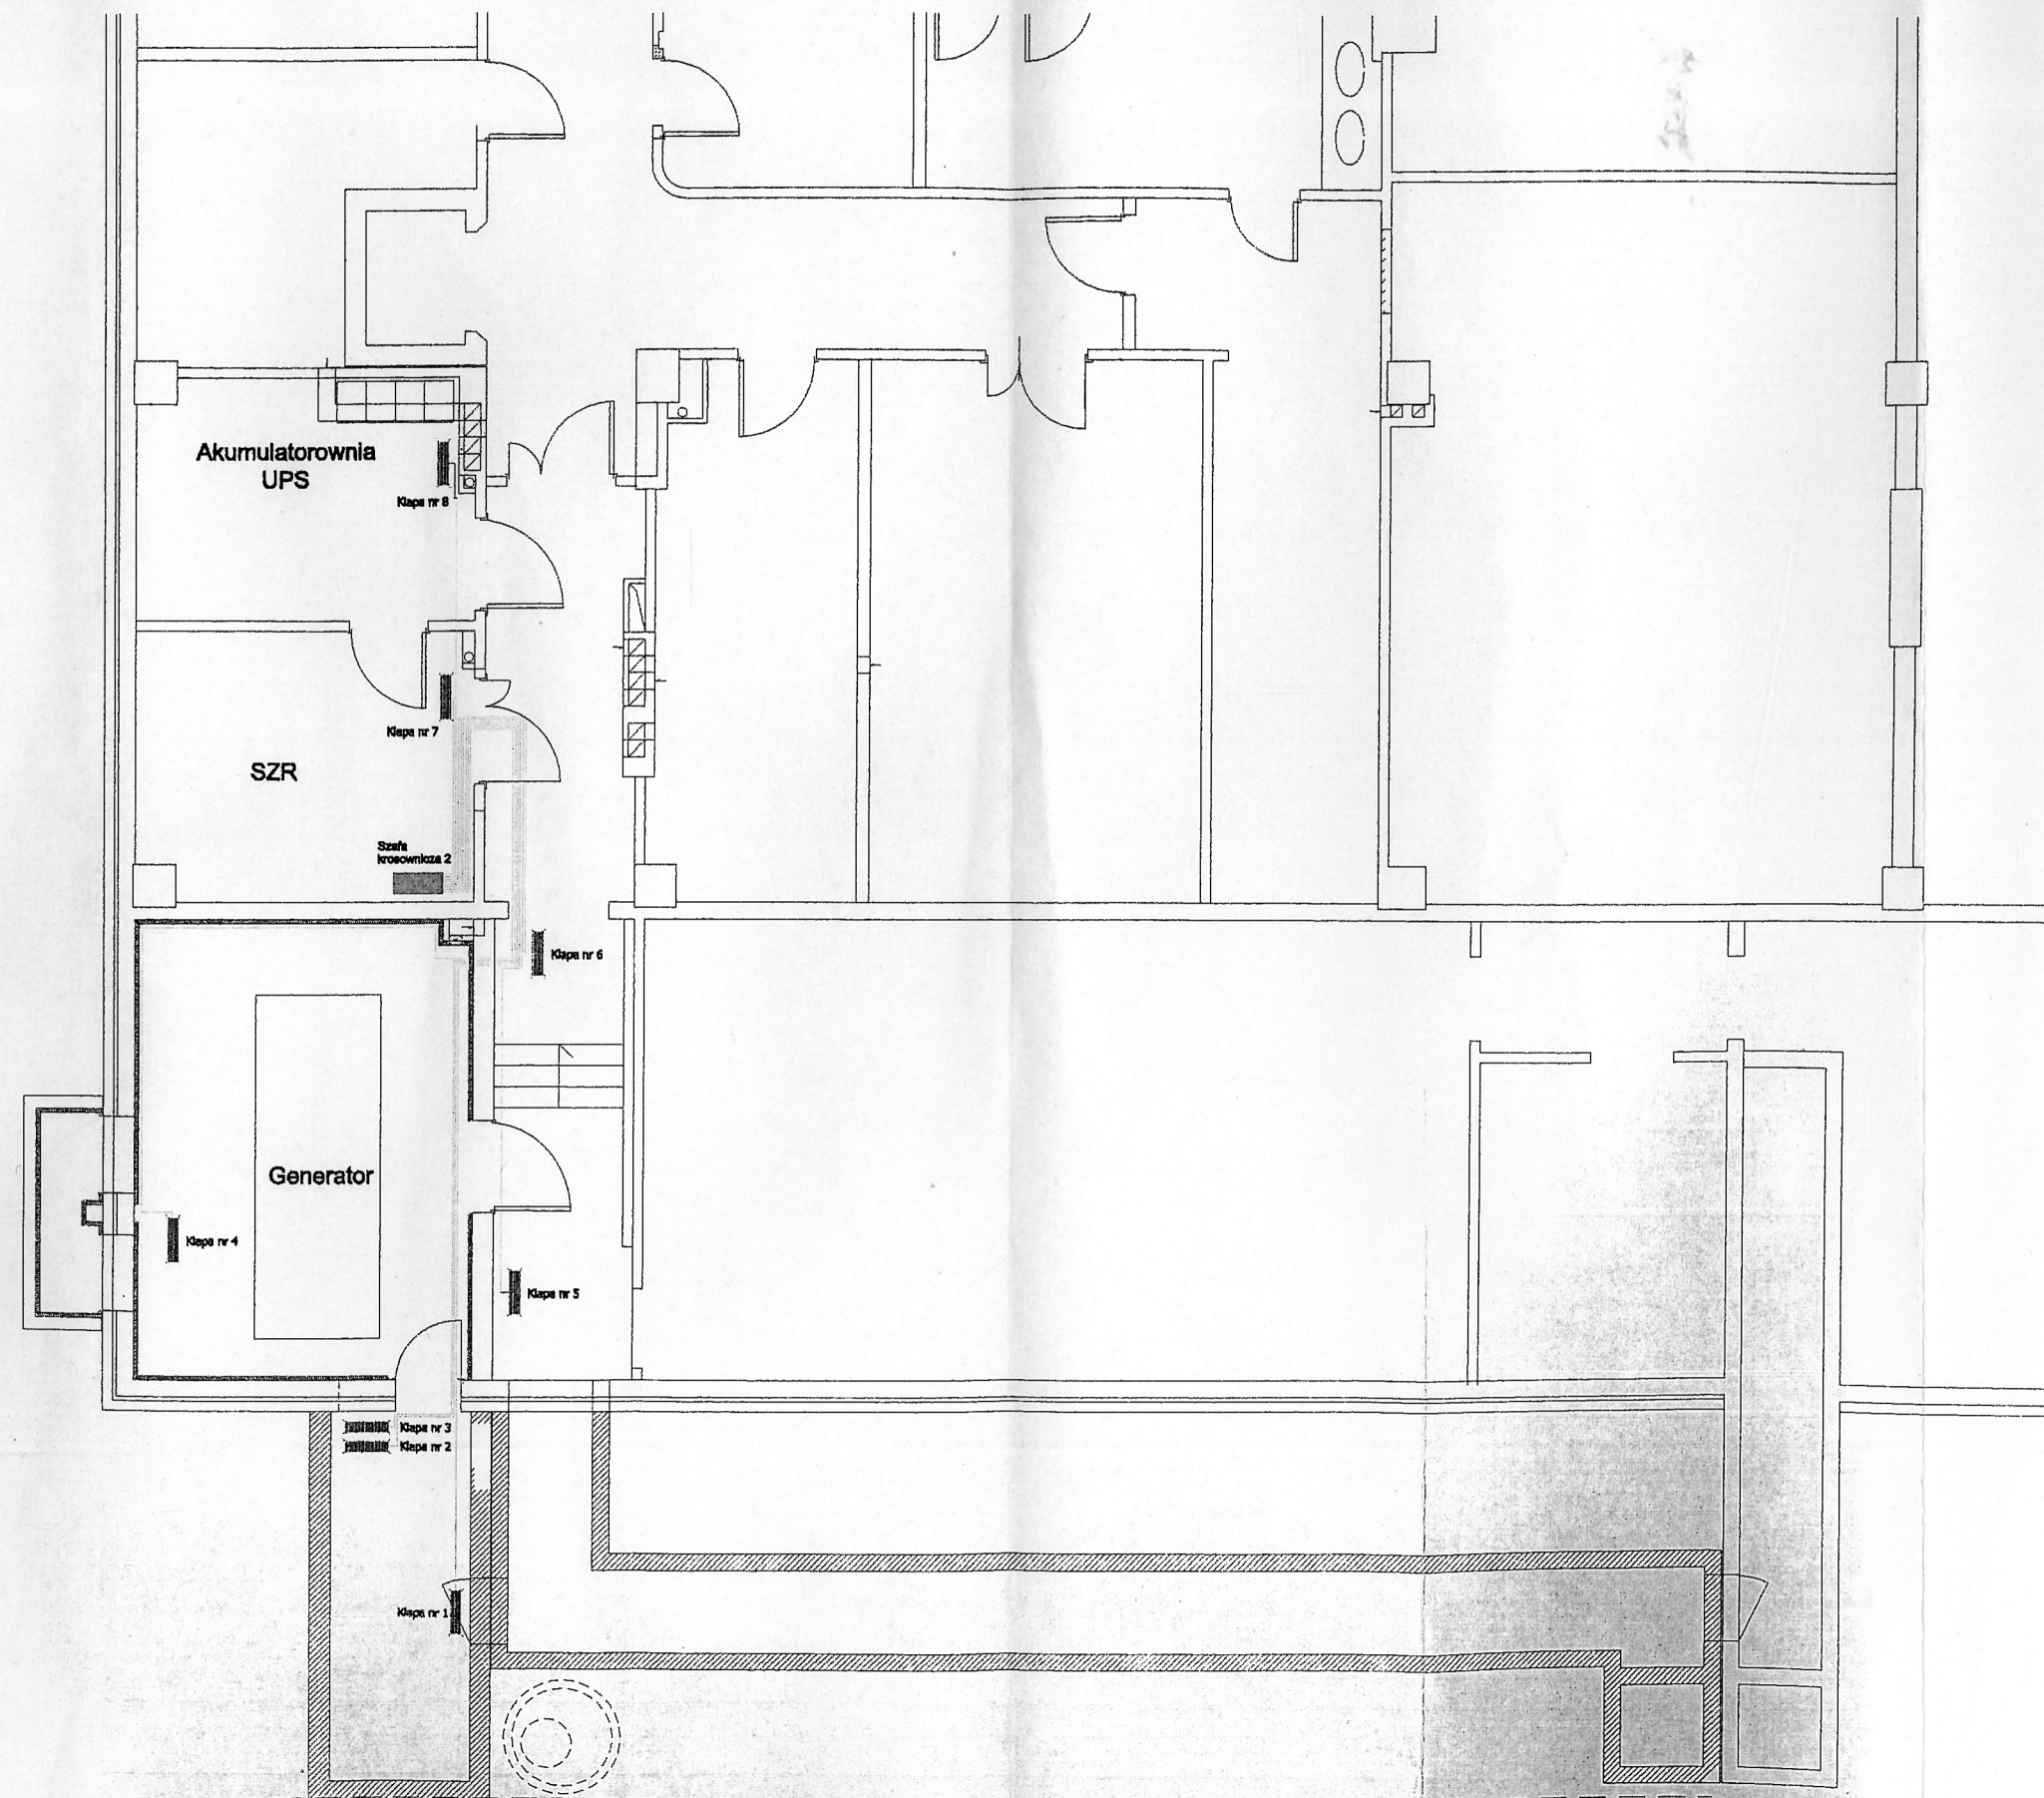

ATM S.A  
Warszawa  
ul. Grochowska 21a

DATA RYSUNKU:  
Kwiecień 2002

OPRACOWAŁ:  
Andrzej Sowik  
SPRAWDZIŁ:  
Jacek Bielecki

SKALA  
1:1xx

OBIEKT  
Komenda Stołeczna Policji  
w Warszawie  
SWD

FAZA  
DP

OPIS  
Rozmieszczenie klap p-poż  
piwnica

TEMAT  
BMS – Monitoring  
klap p-poż

NR PROJEKTU:  
—

NR RYSUNKU  
8