


KONCEPCJE GRAFICZNE KONDYGNACJI I ZAGOSPODAROWANIA

dotyczące rozbudowy siedziby Komendy Powiatowej Policji w Pruszkowie przy ul. Kraszewskiego 8

1. Rzut piwnicy w budynku istniejącym w skali 1:12,
2. Rzut parteru w budynku istniejącym w skali 1:12,
3. Rzut parteru w budynku projektowanym w skali 1:12,
4. Rzut pierwszego piętra budynku istniejącego w skali 1:12,
5. Rzut pierwszego piętra w budynku projektowanym w skali 1:12,
6. Rzut drugiego piętra w budynku istniejącym w skali 1:12,
7. Rzut drugiego piętra w budynku projektowanym w skali 1:12,
8. Rzut trzeciego piętra w budynku istniejącym w skali 1:12,
9. Rzut trzeciego piętra w budynku projektowanym w skali 1:12,
10. Koncepcja garażu podziemnego – małego w skali 1:20,
11. Koncepcja garażu podziemnego – dużego w skali 1:20.

Mateusz Chwał
24.12.16r.



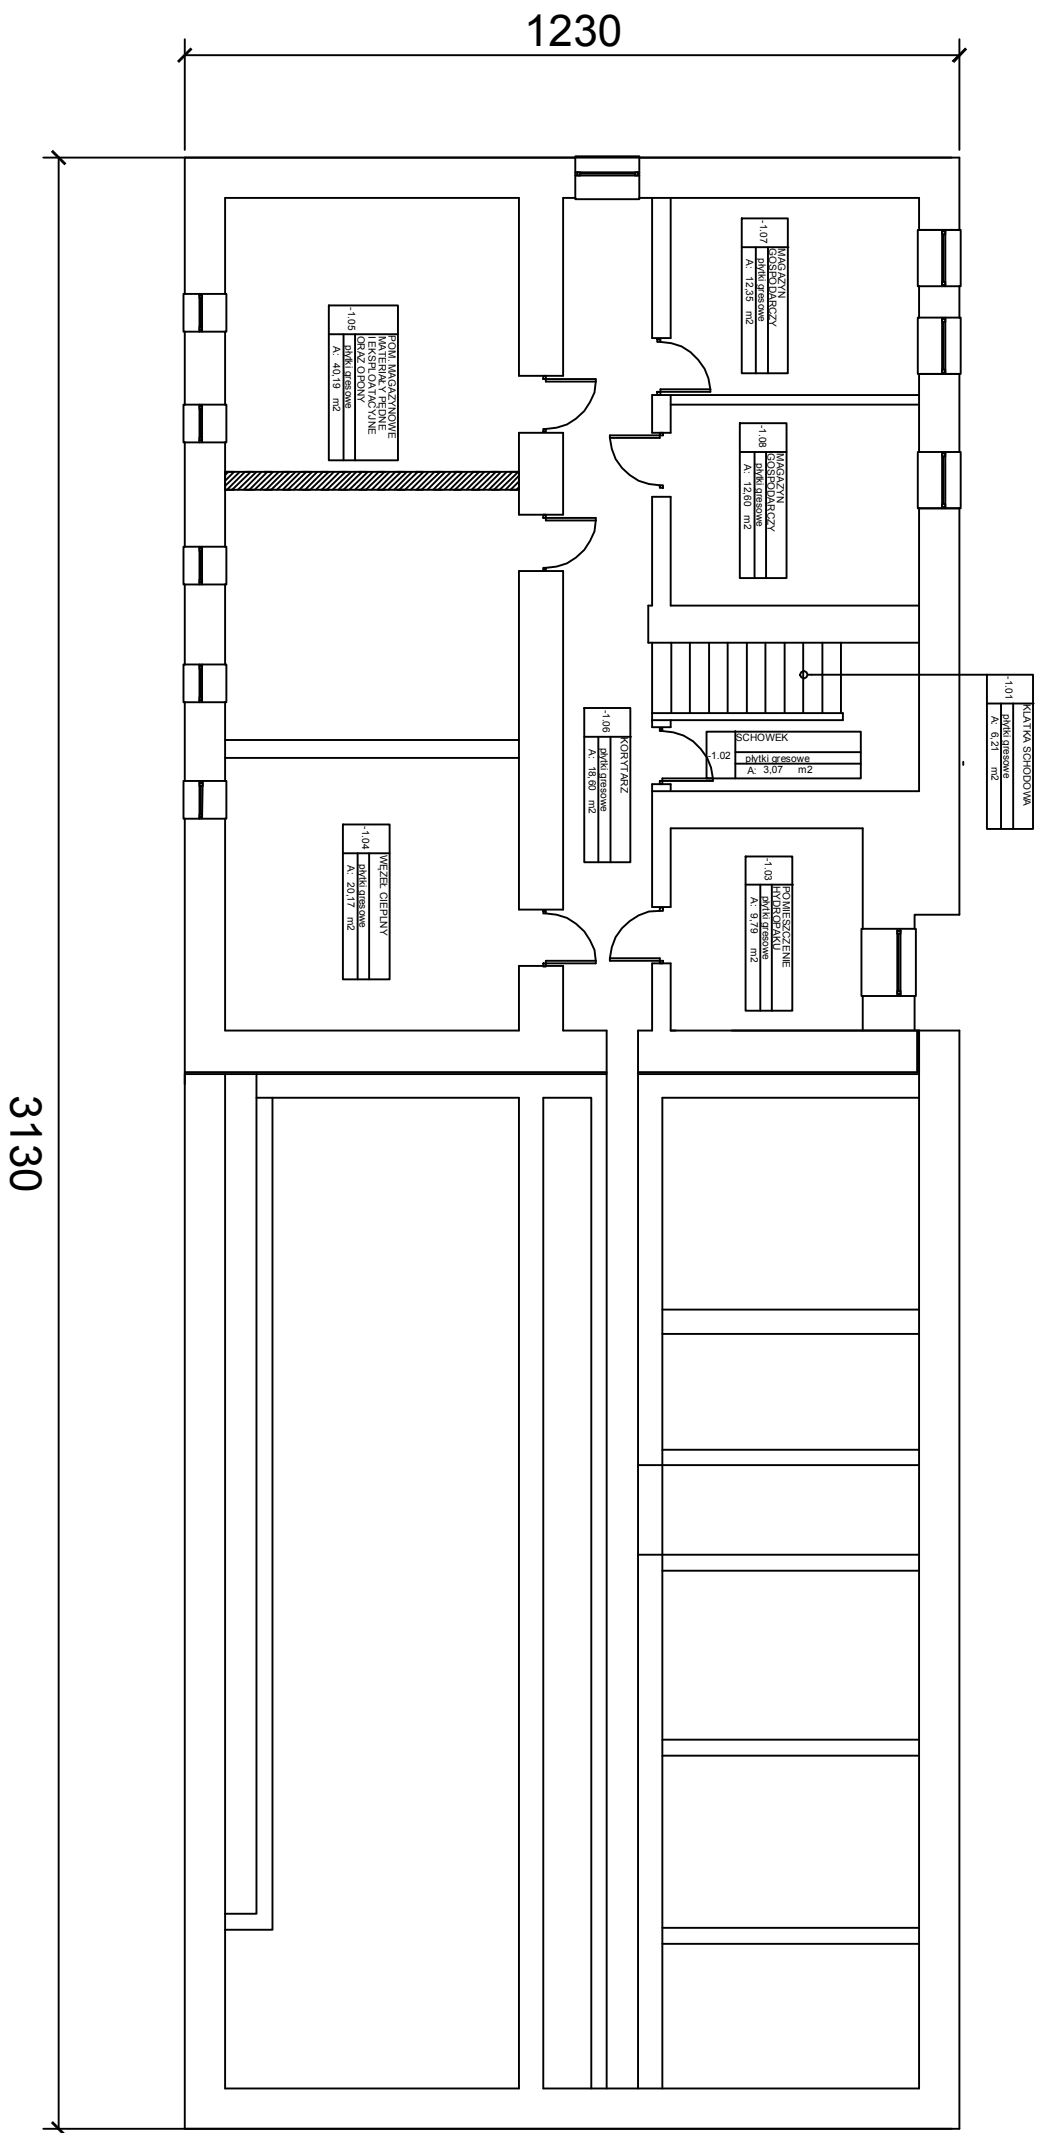


LEGANDA:


ŚCIANY DO WYBURZENIA

OTWORY DRZWIOWE DO ZAMUROWANIA


ŚCIANY DO WYBUDOWANIA

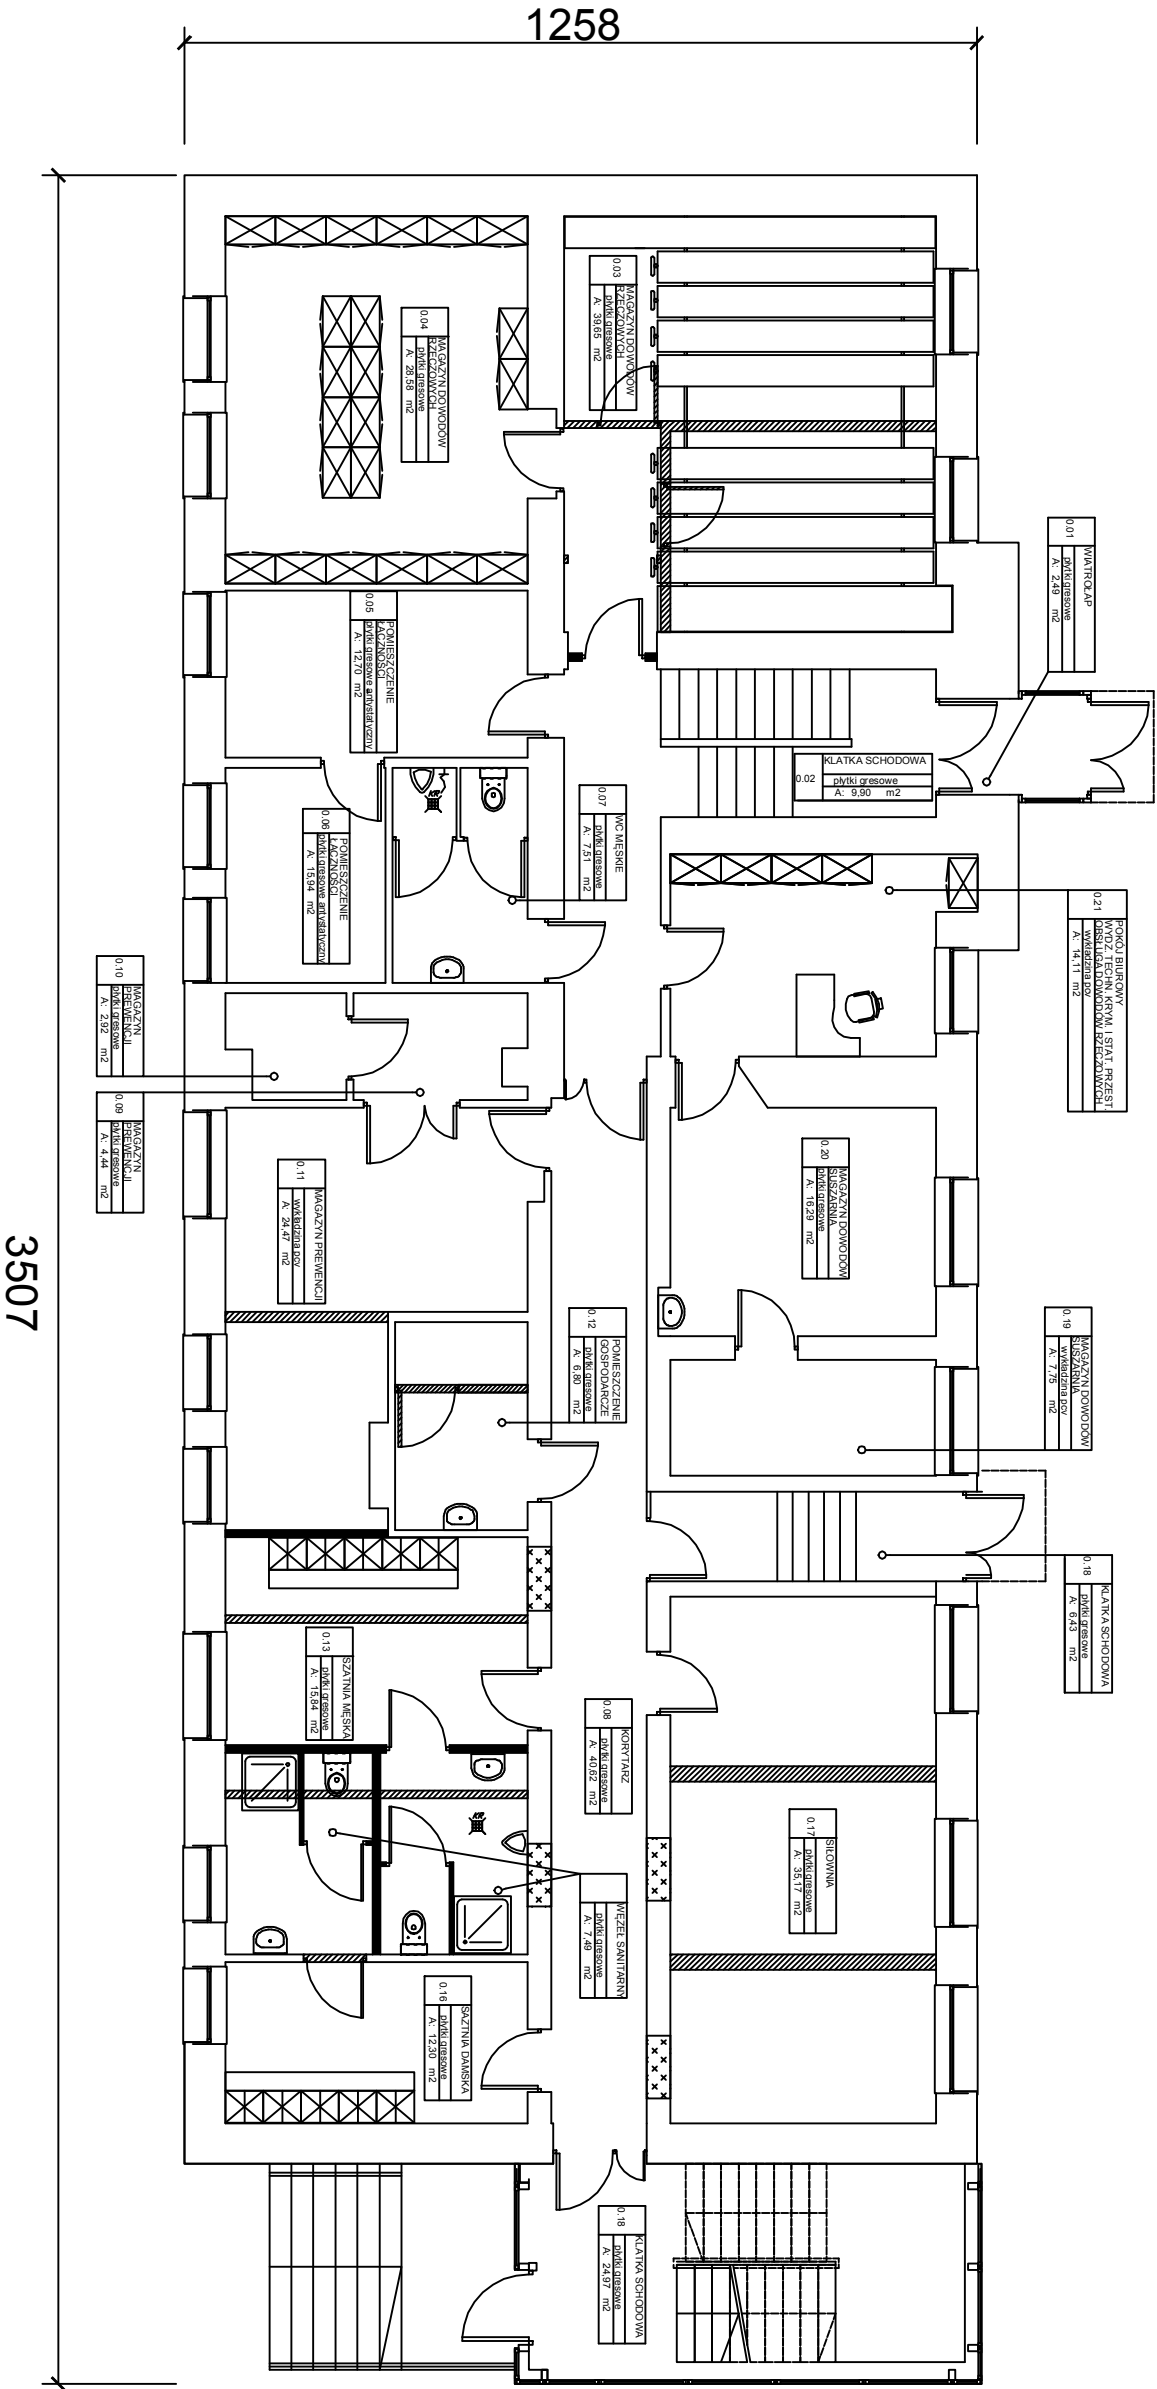



3760

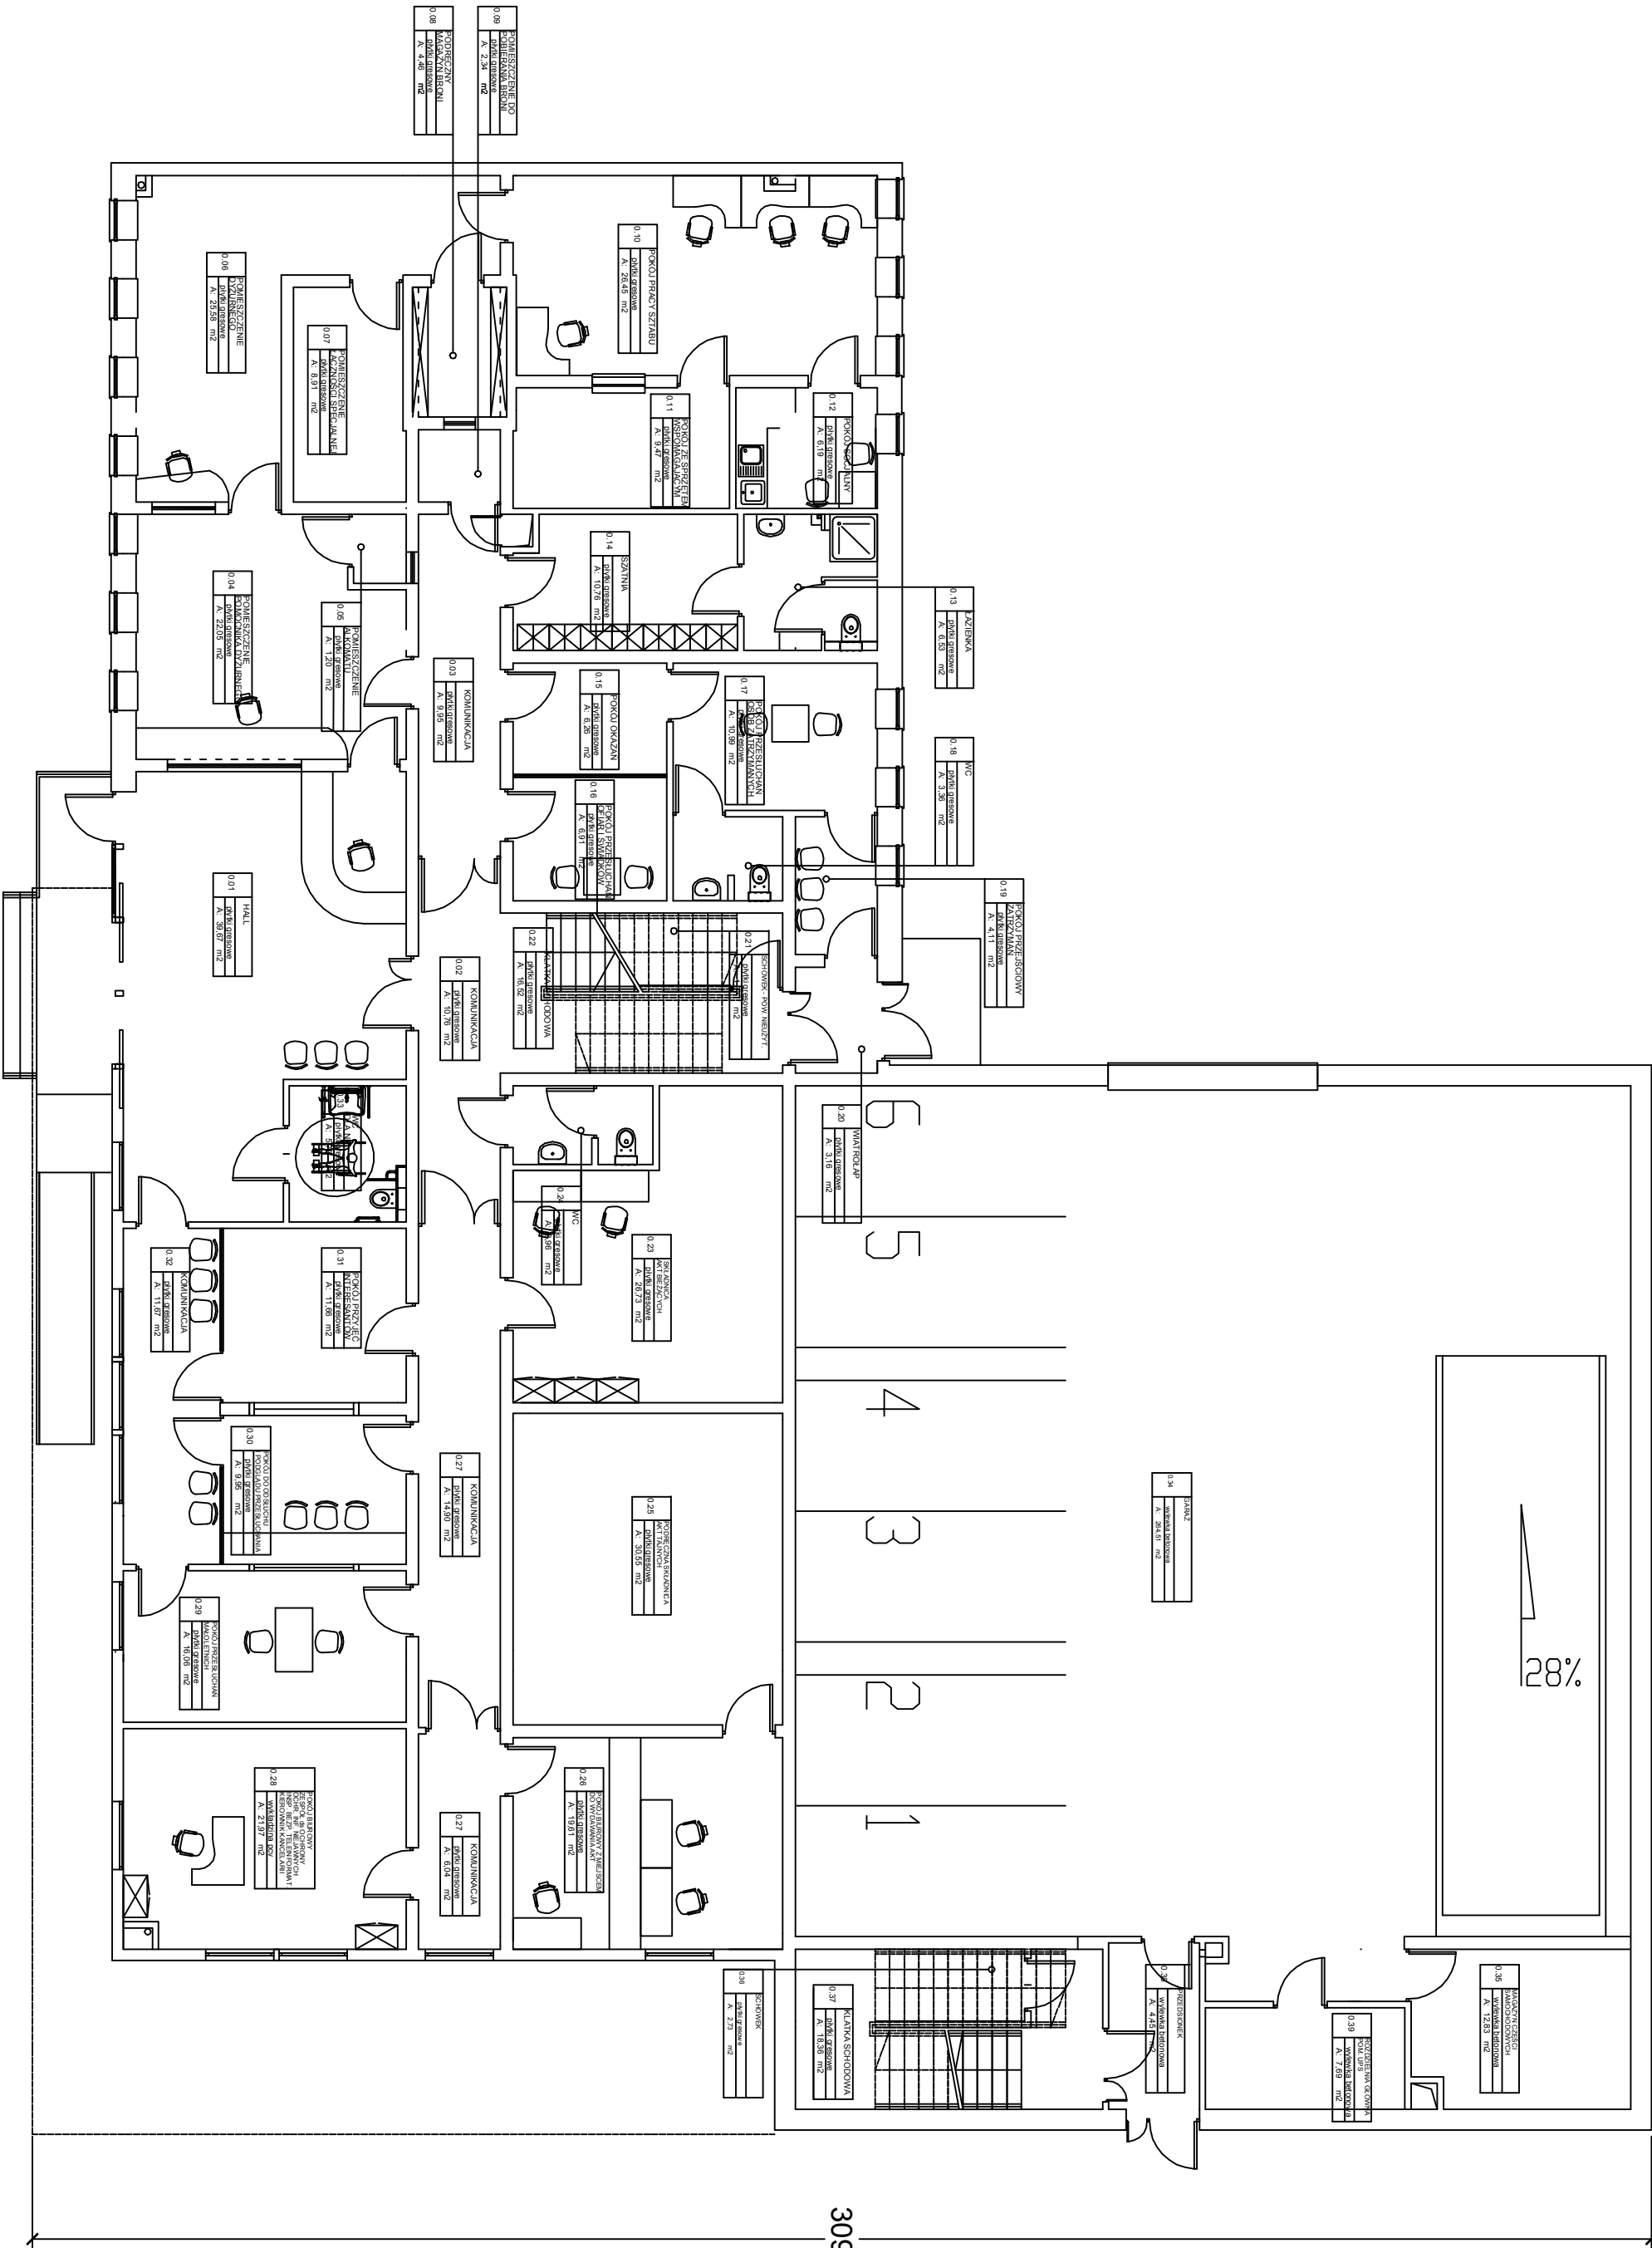



3094

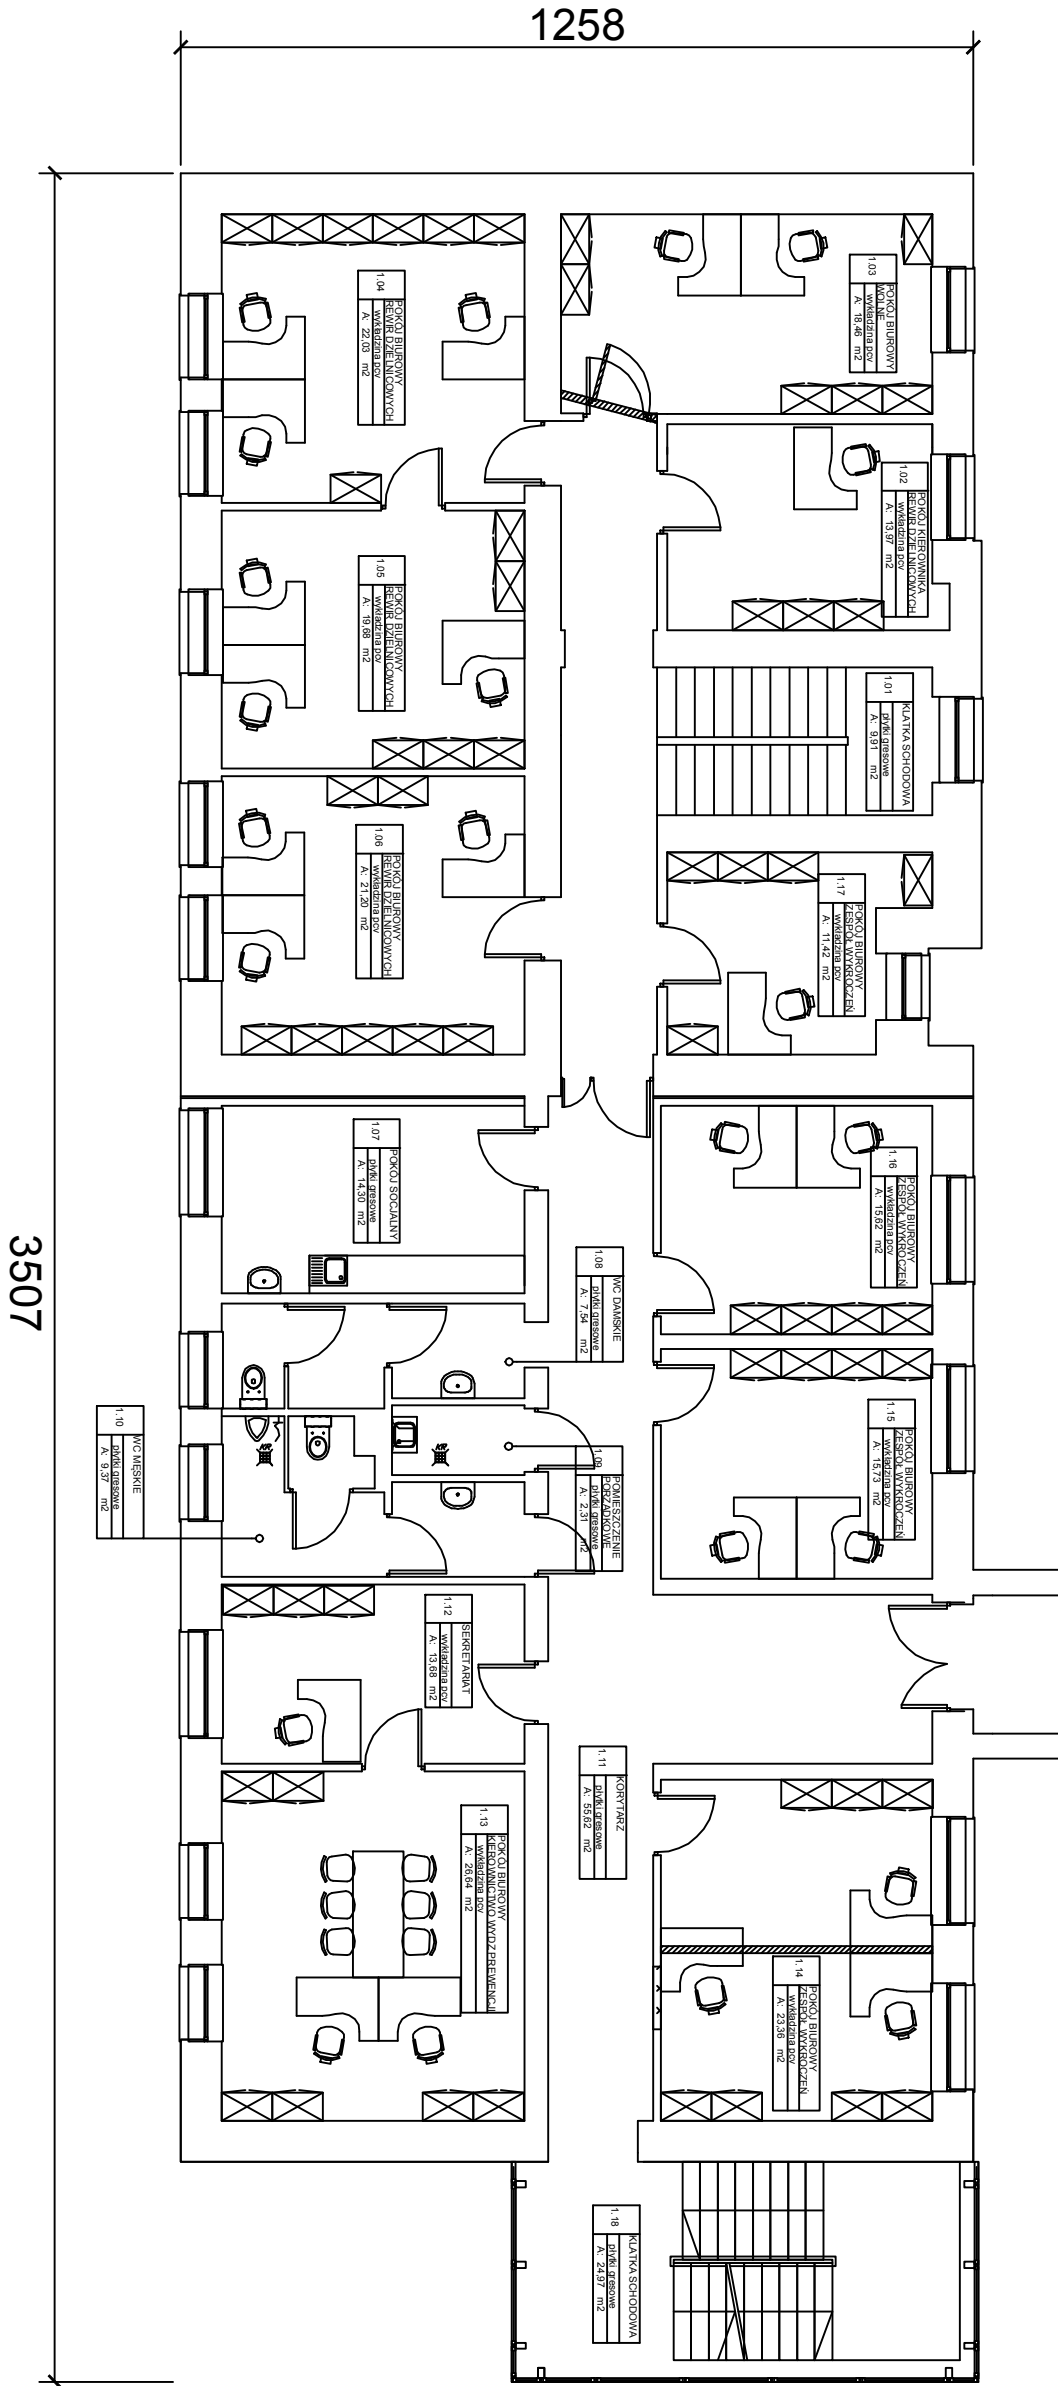

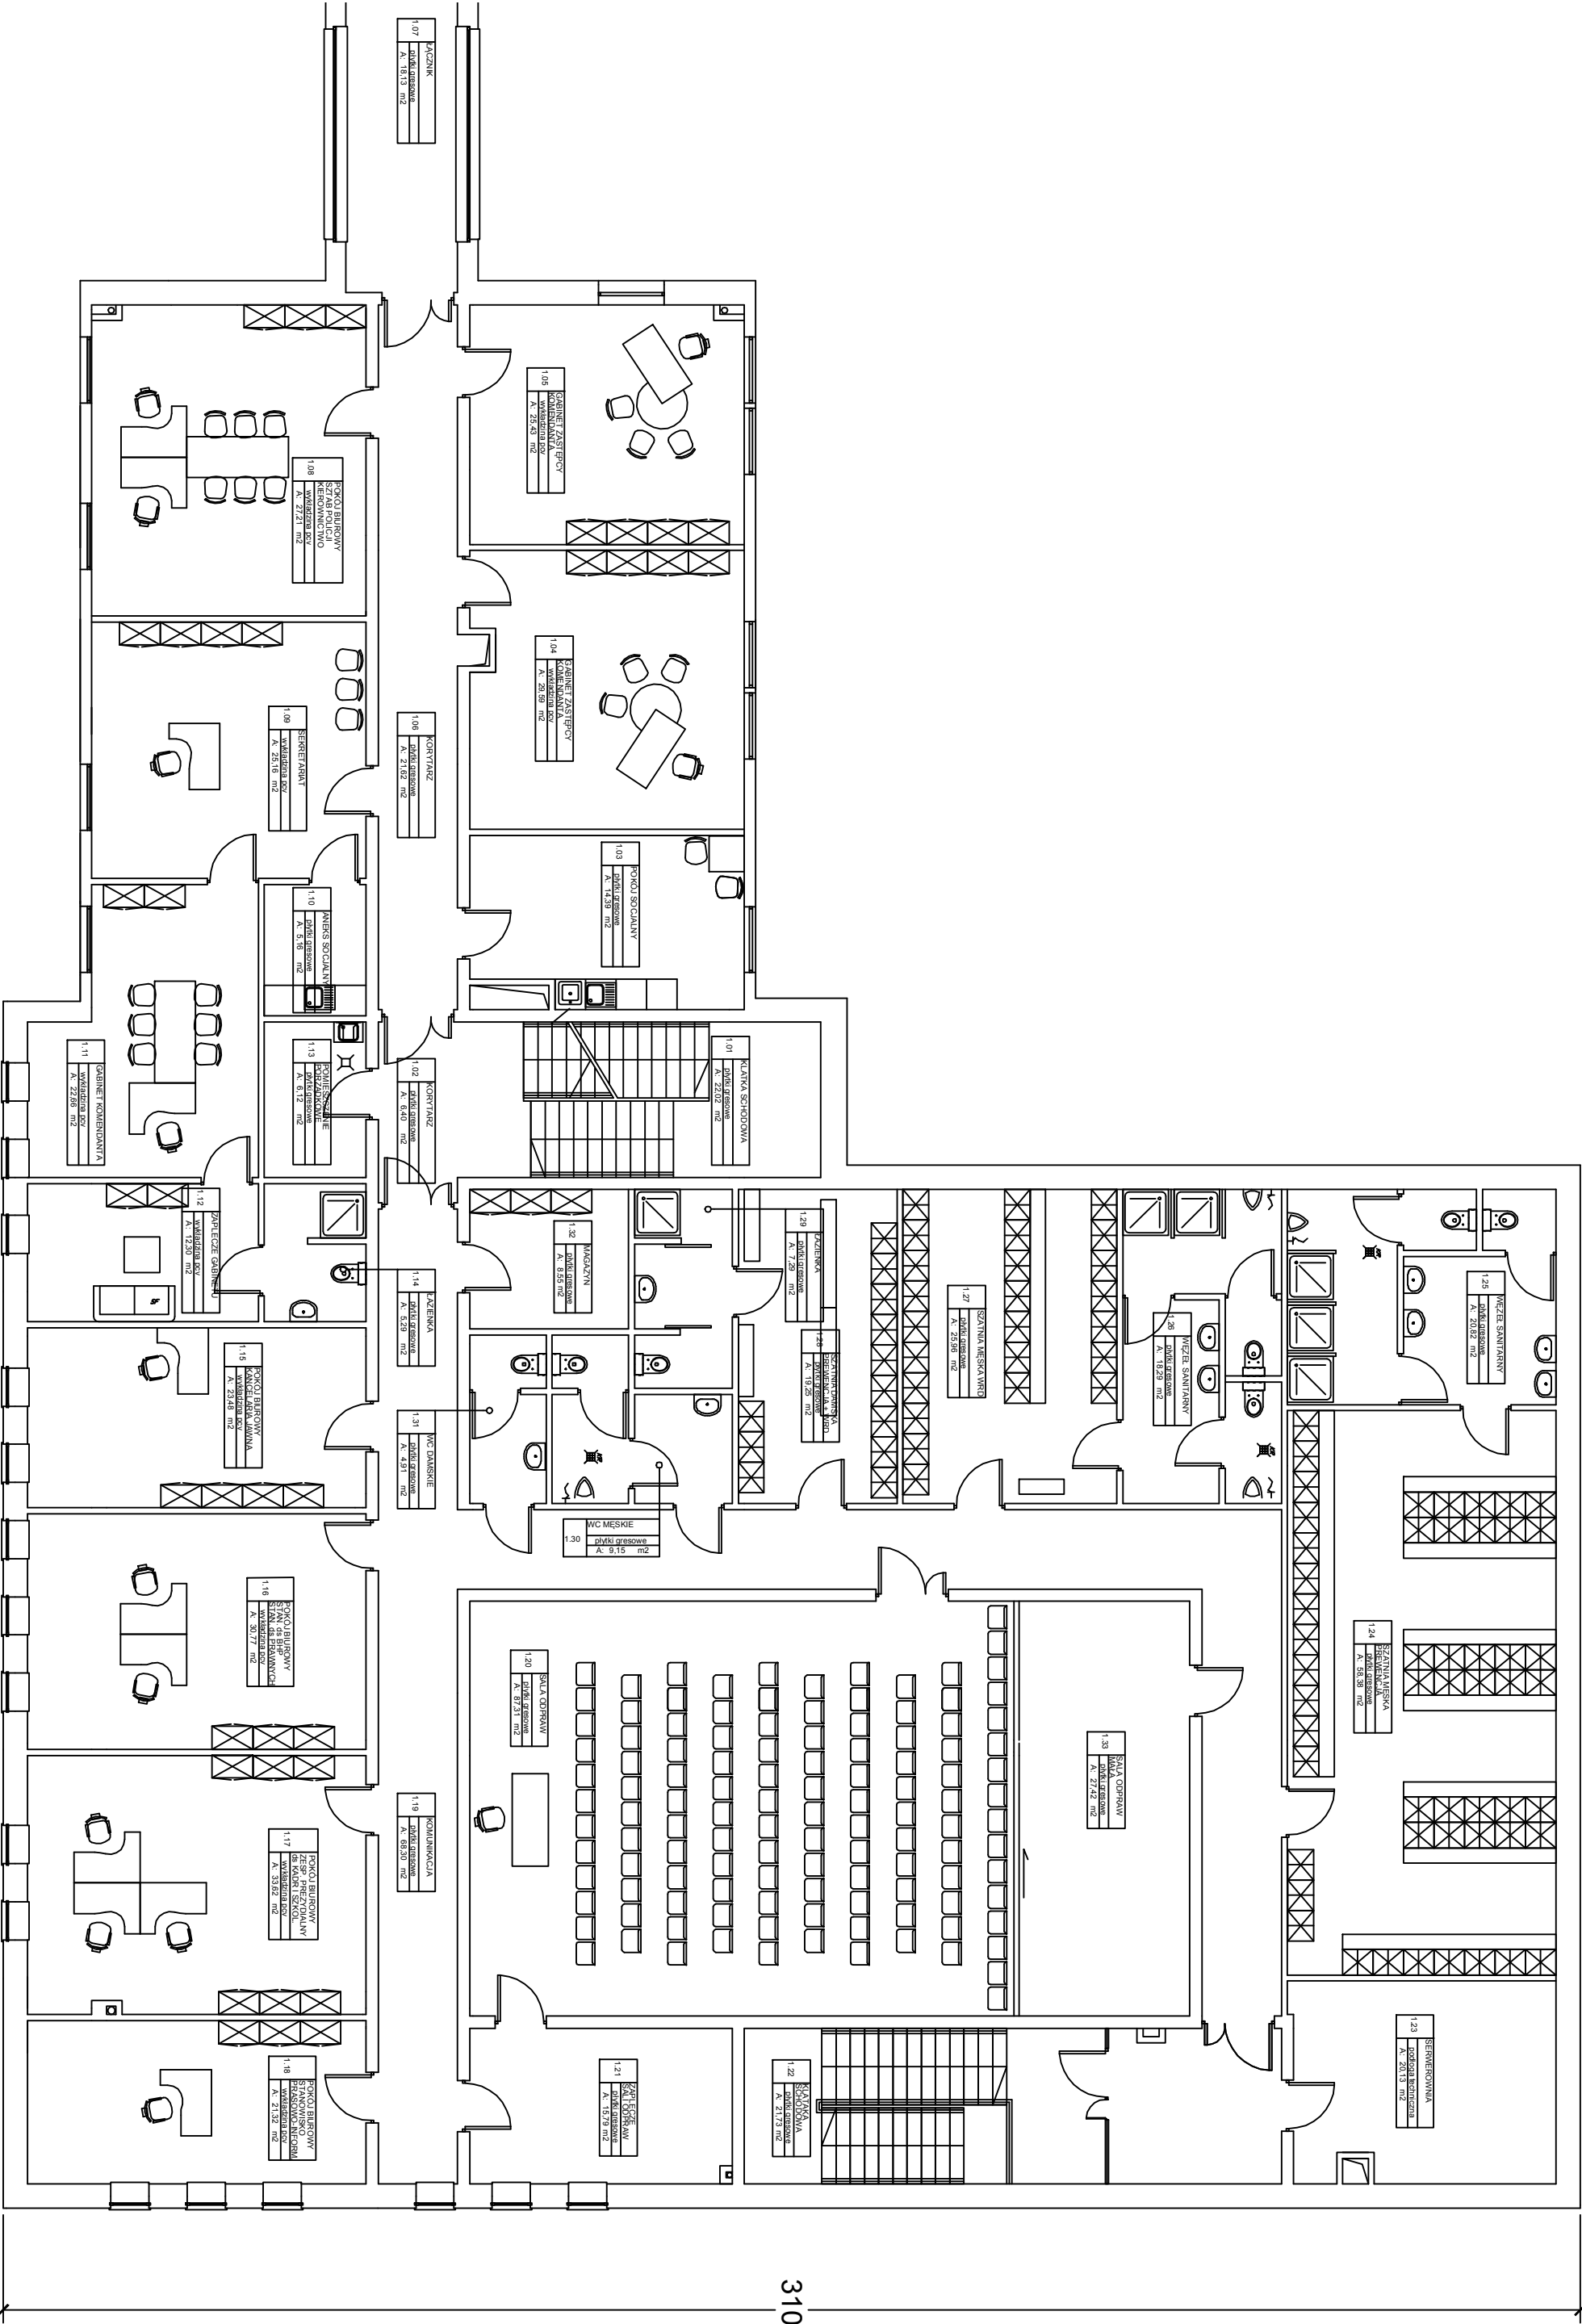

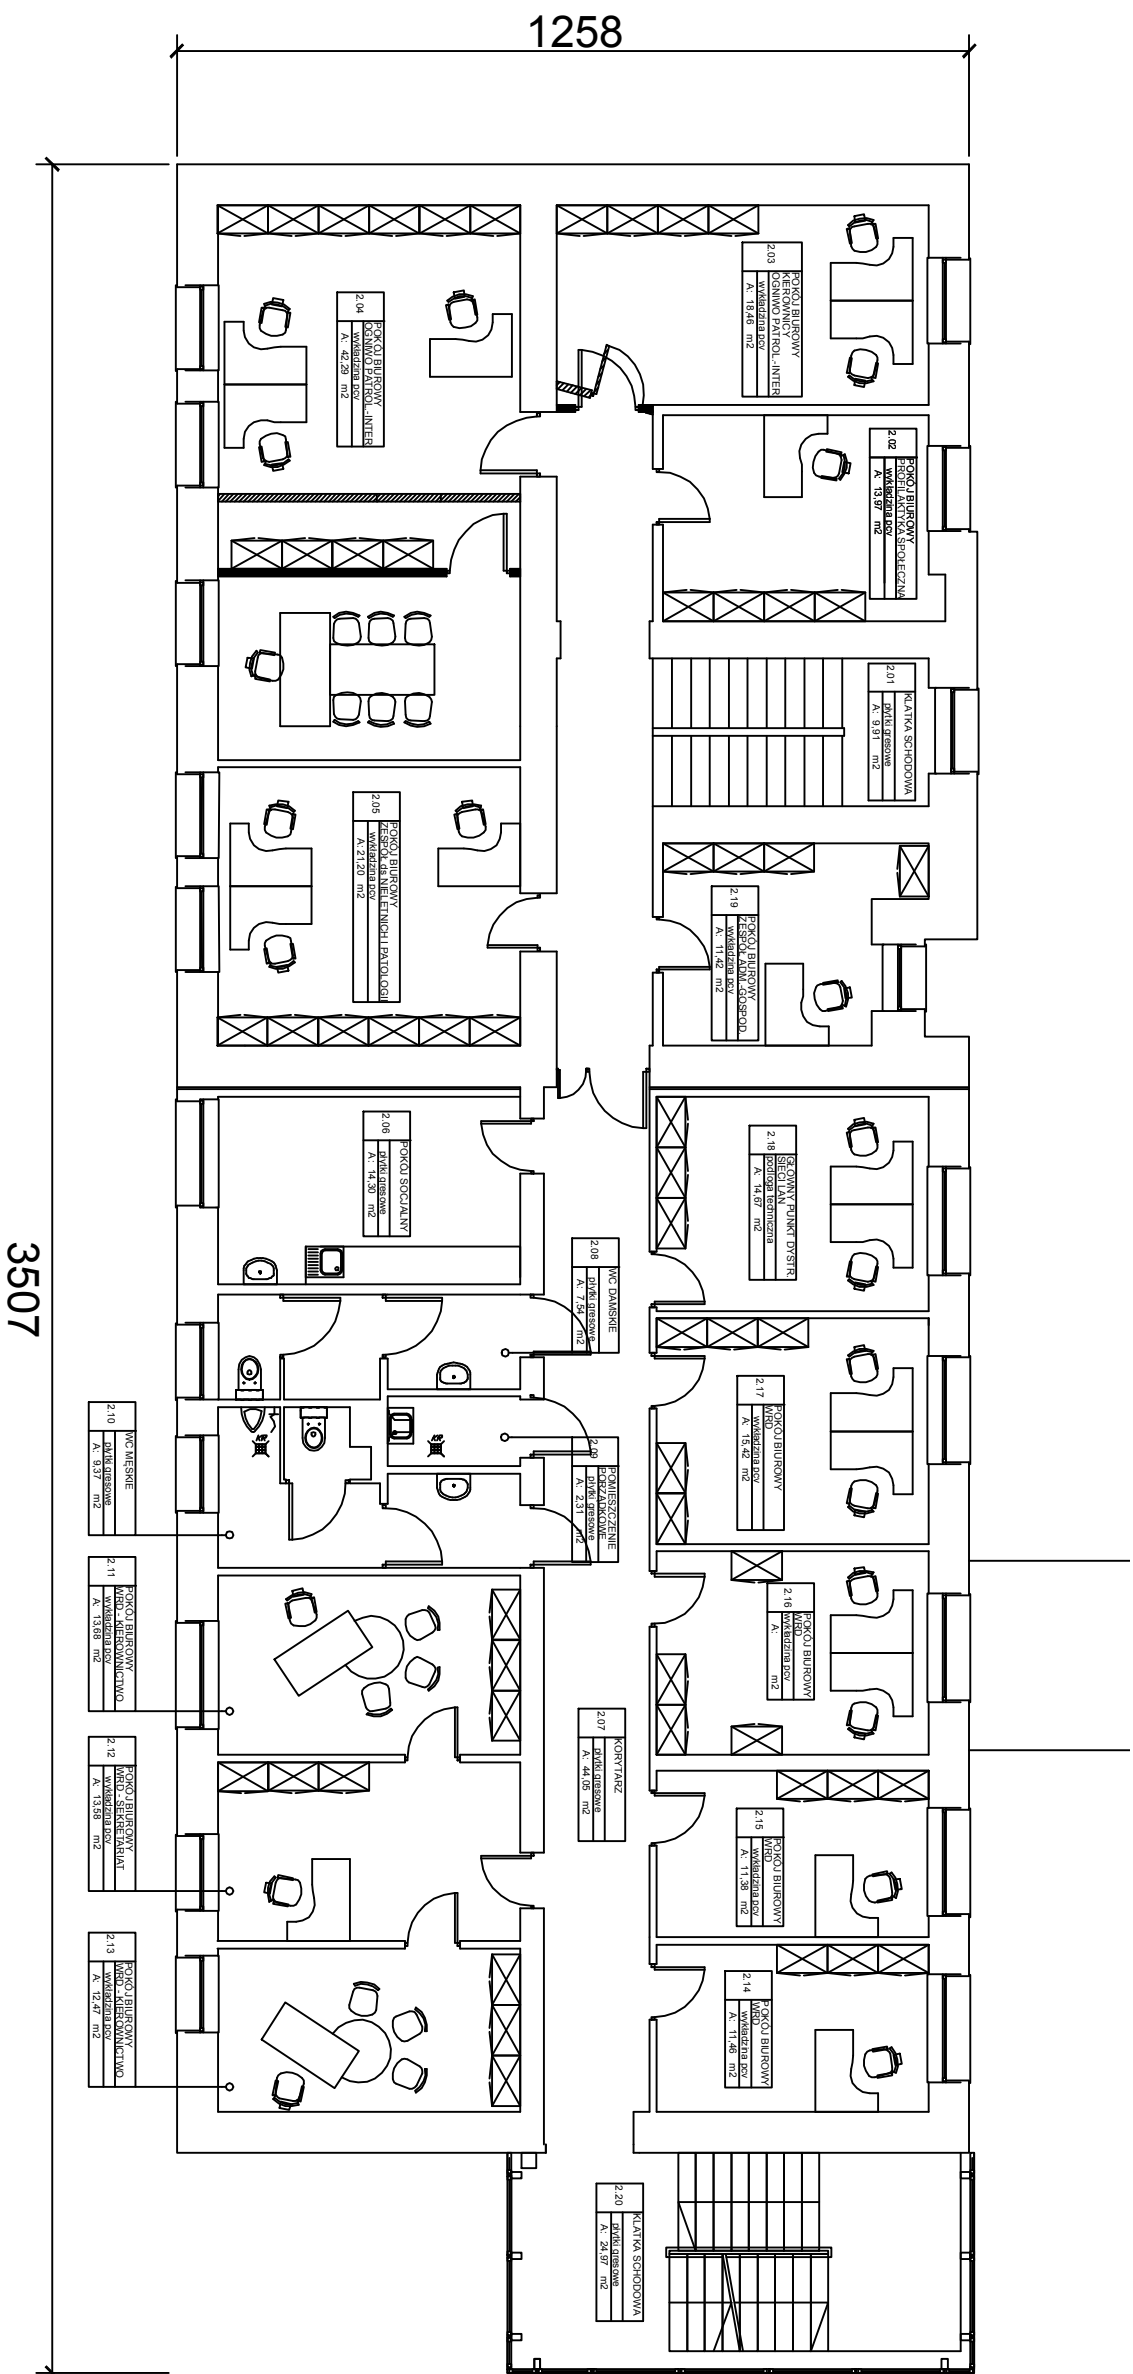

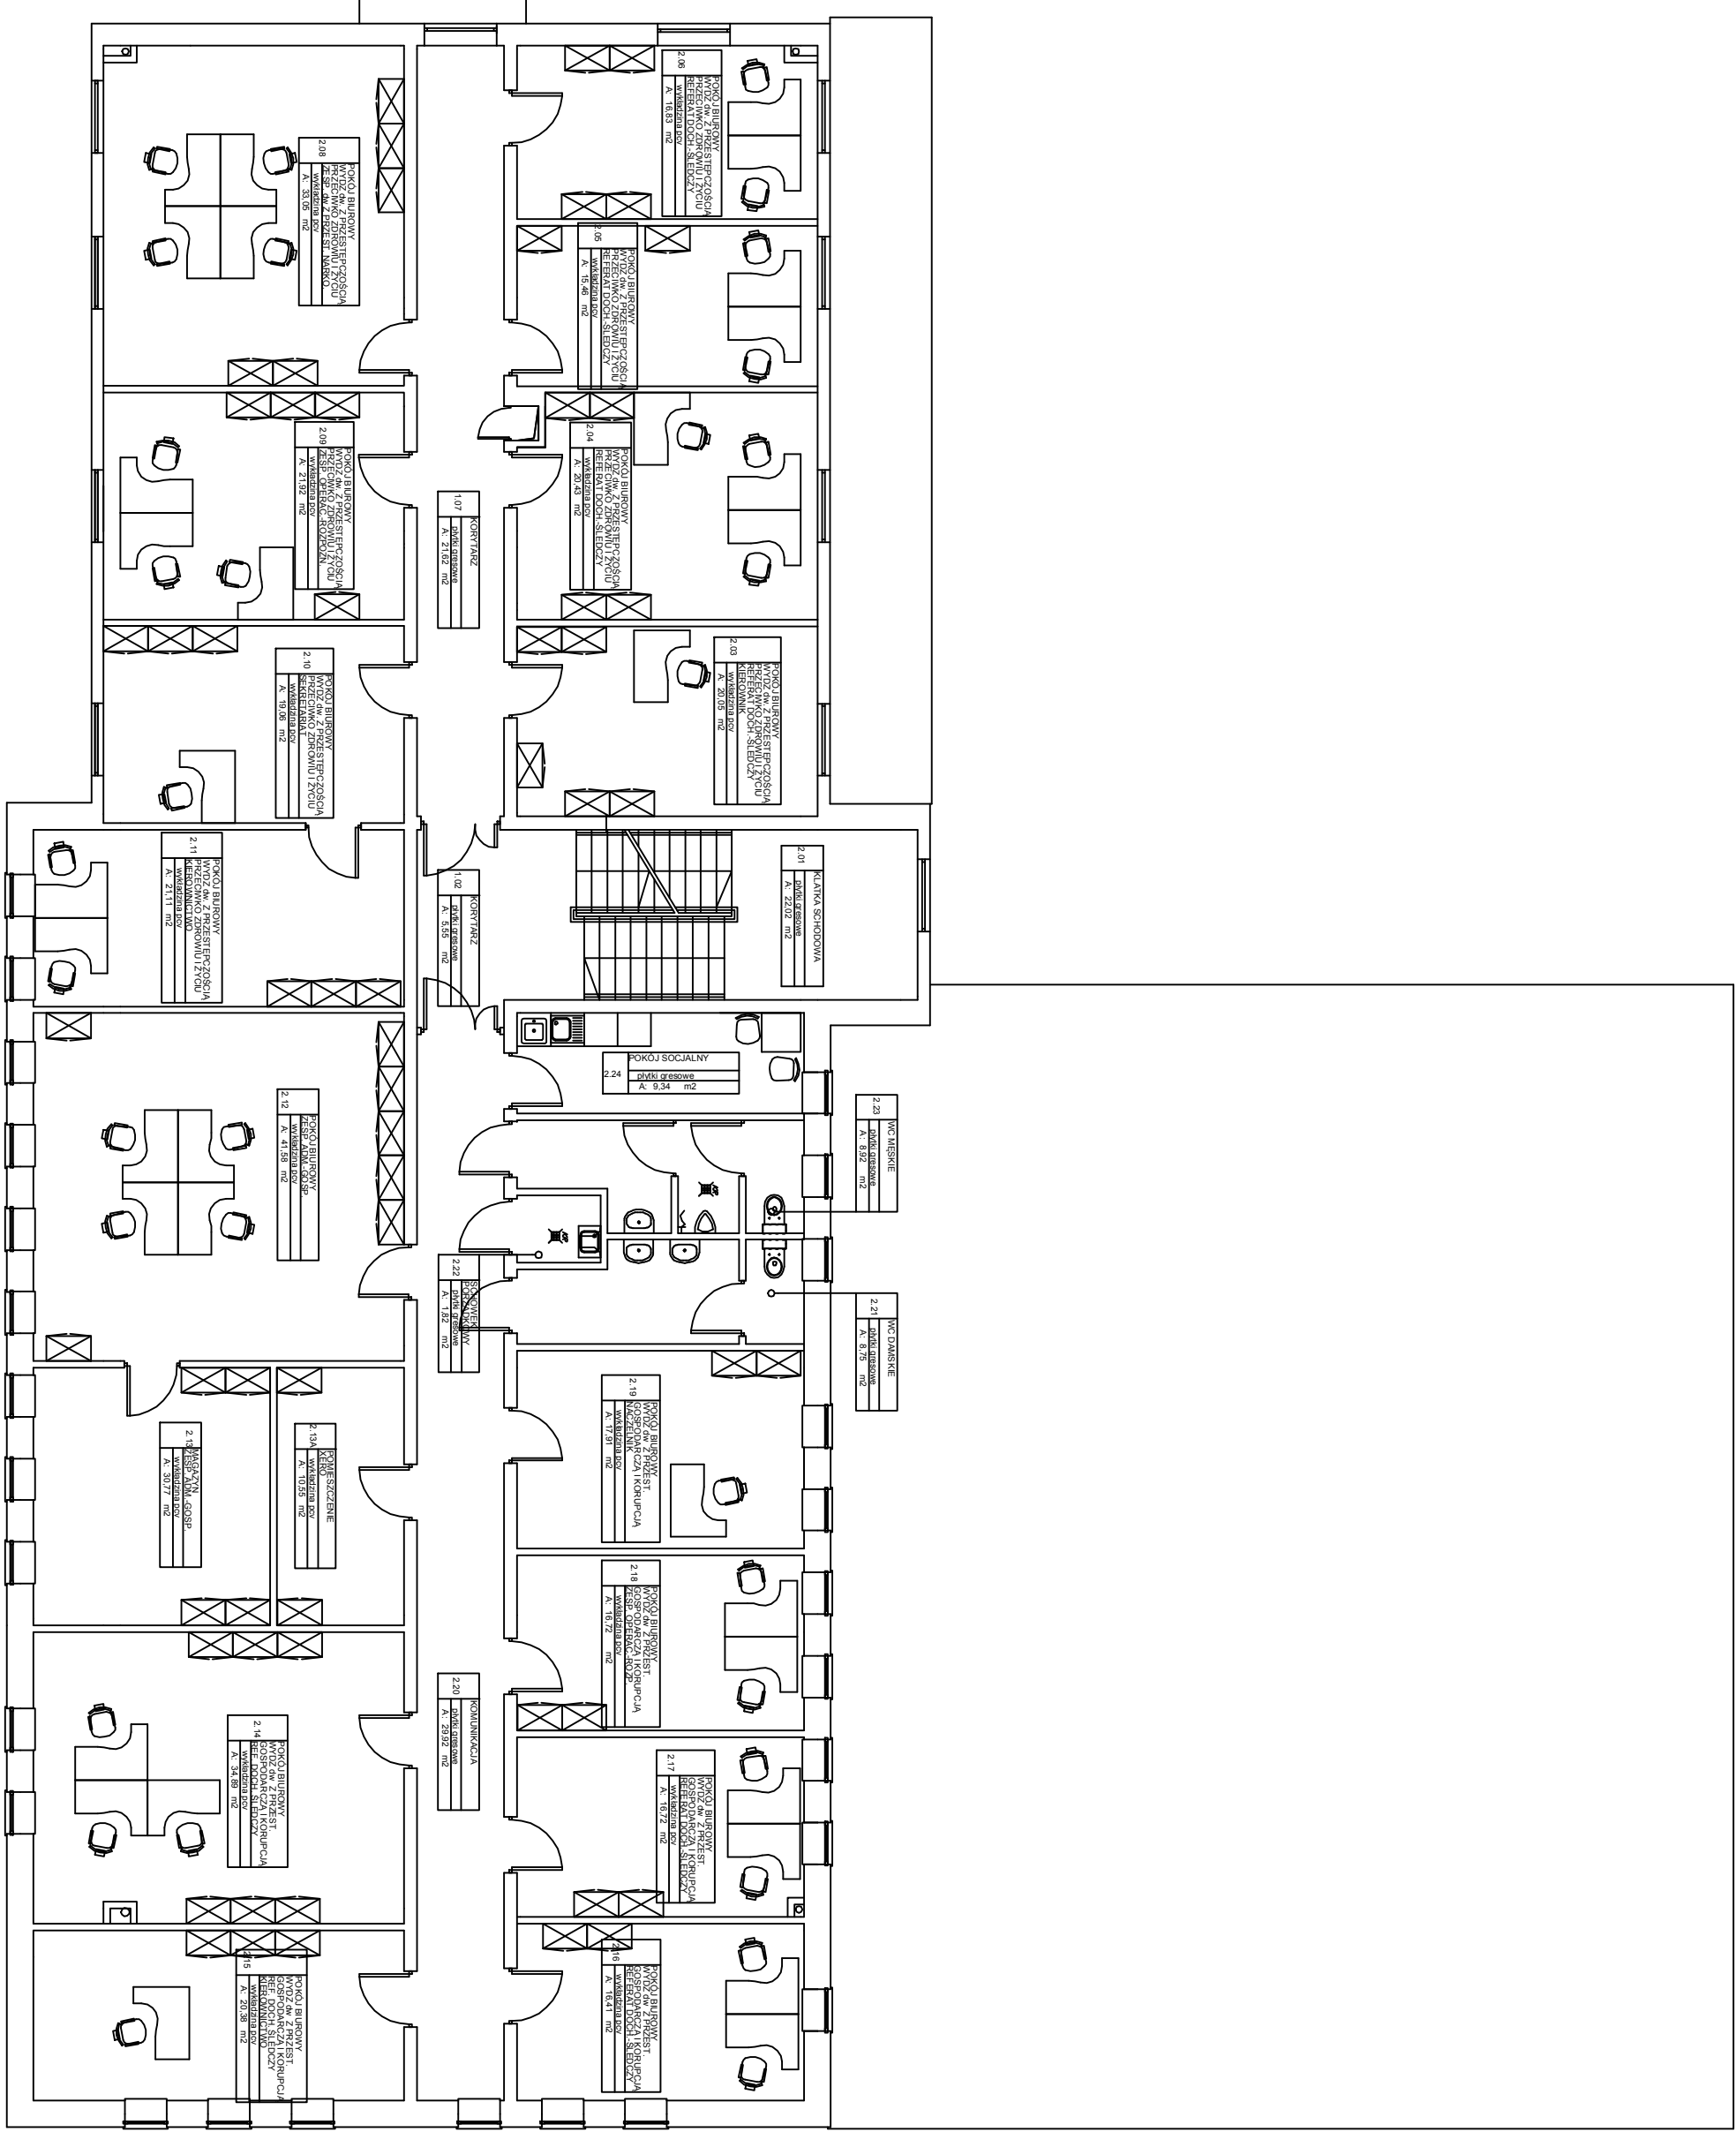

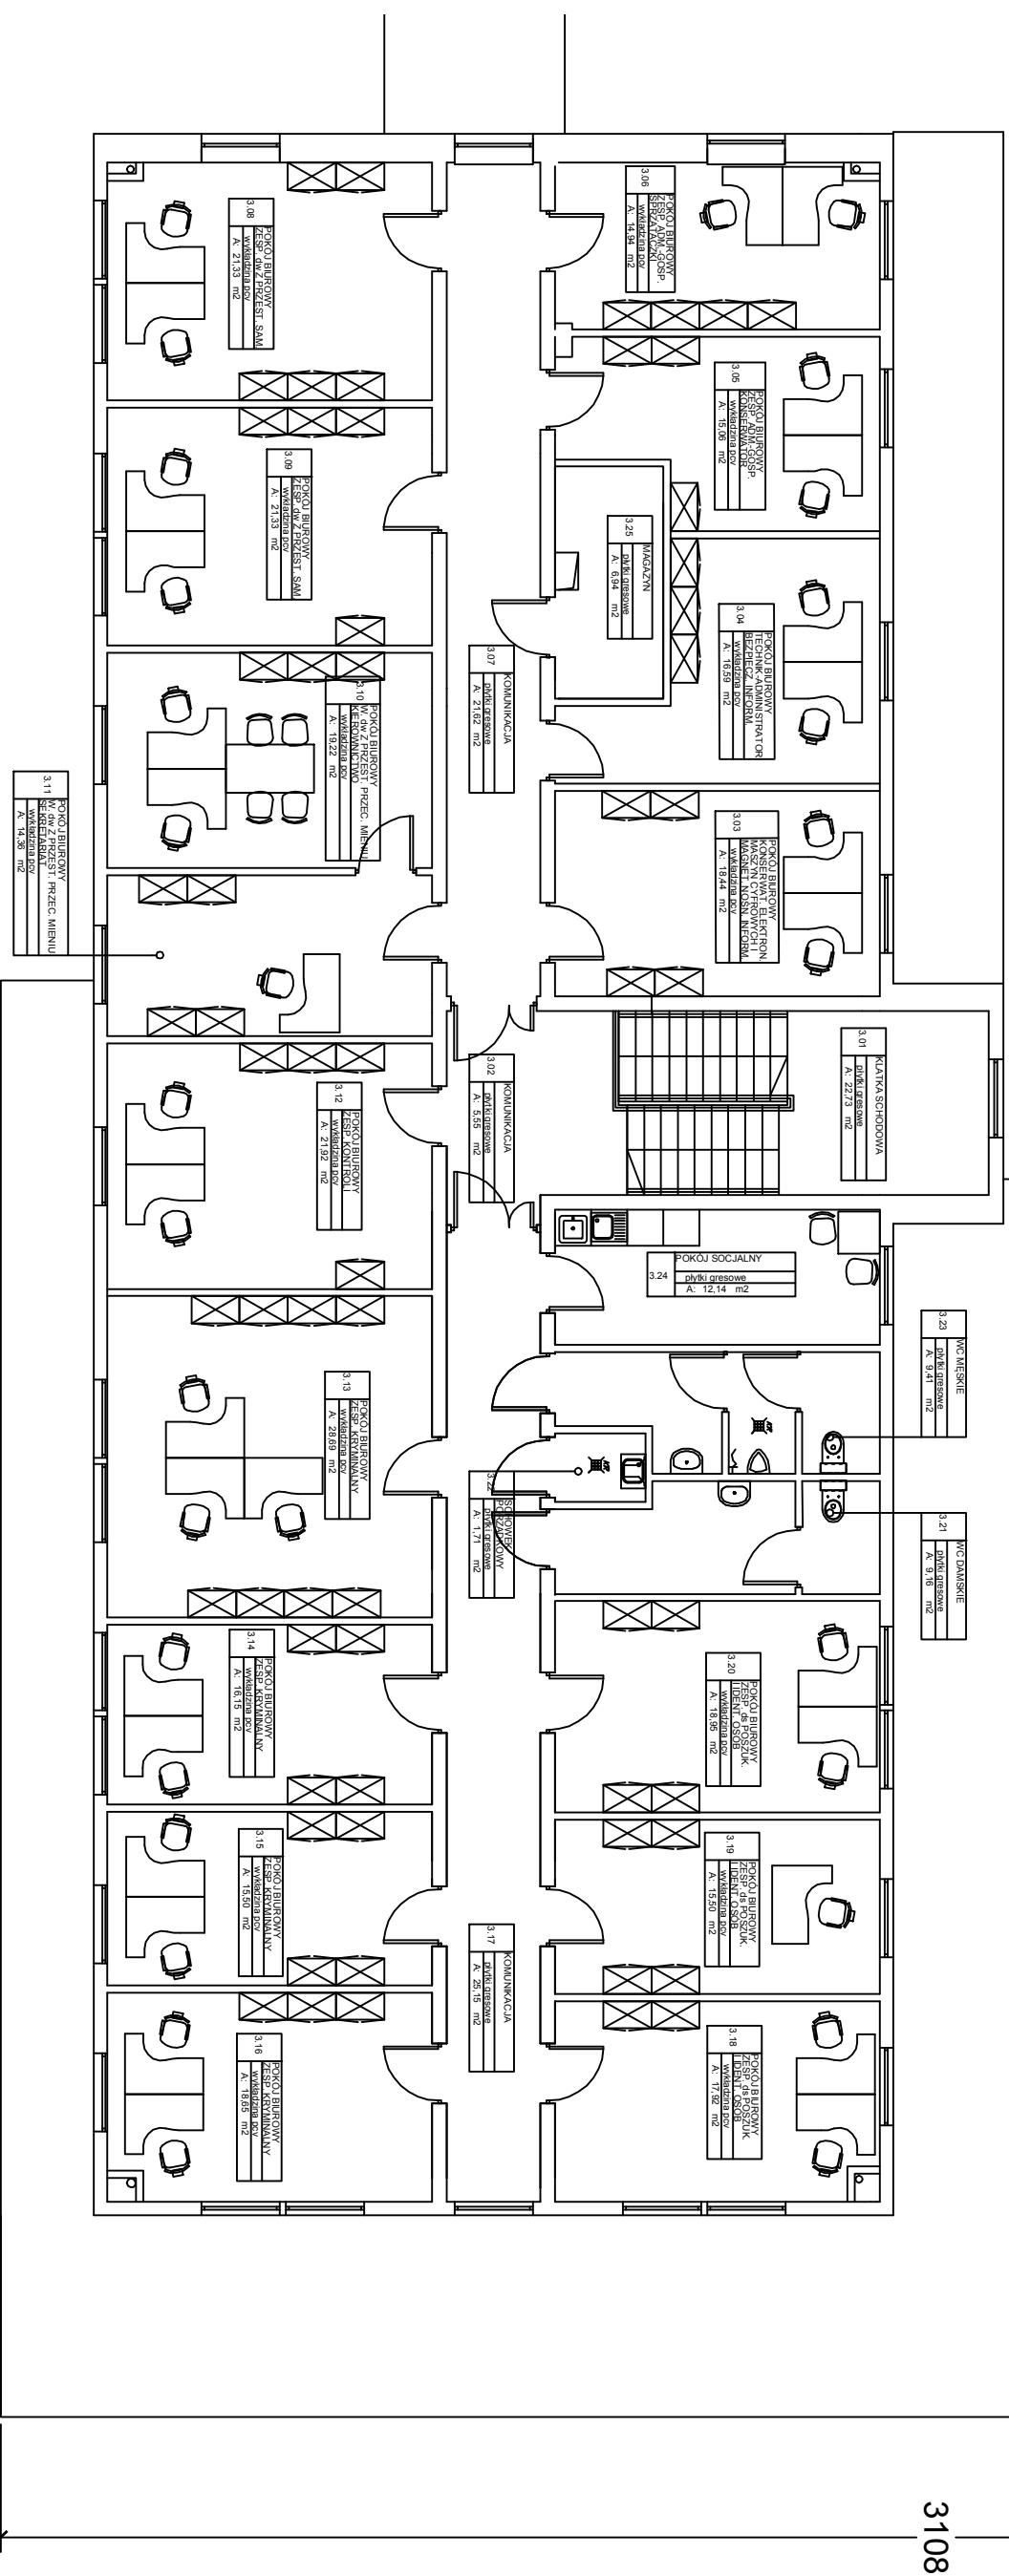

LEGANDA:

GRANICA DZIAŁKI

ZARYS BUDYNKU OD POW. GRUNTU

