






Zobacz 1B

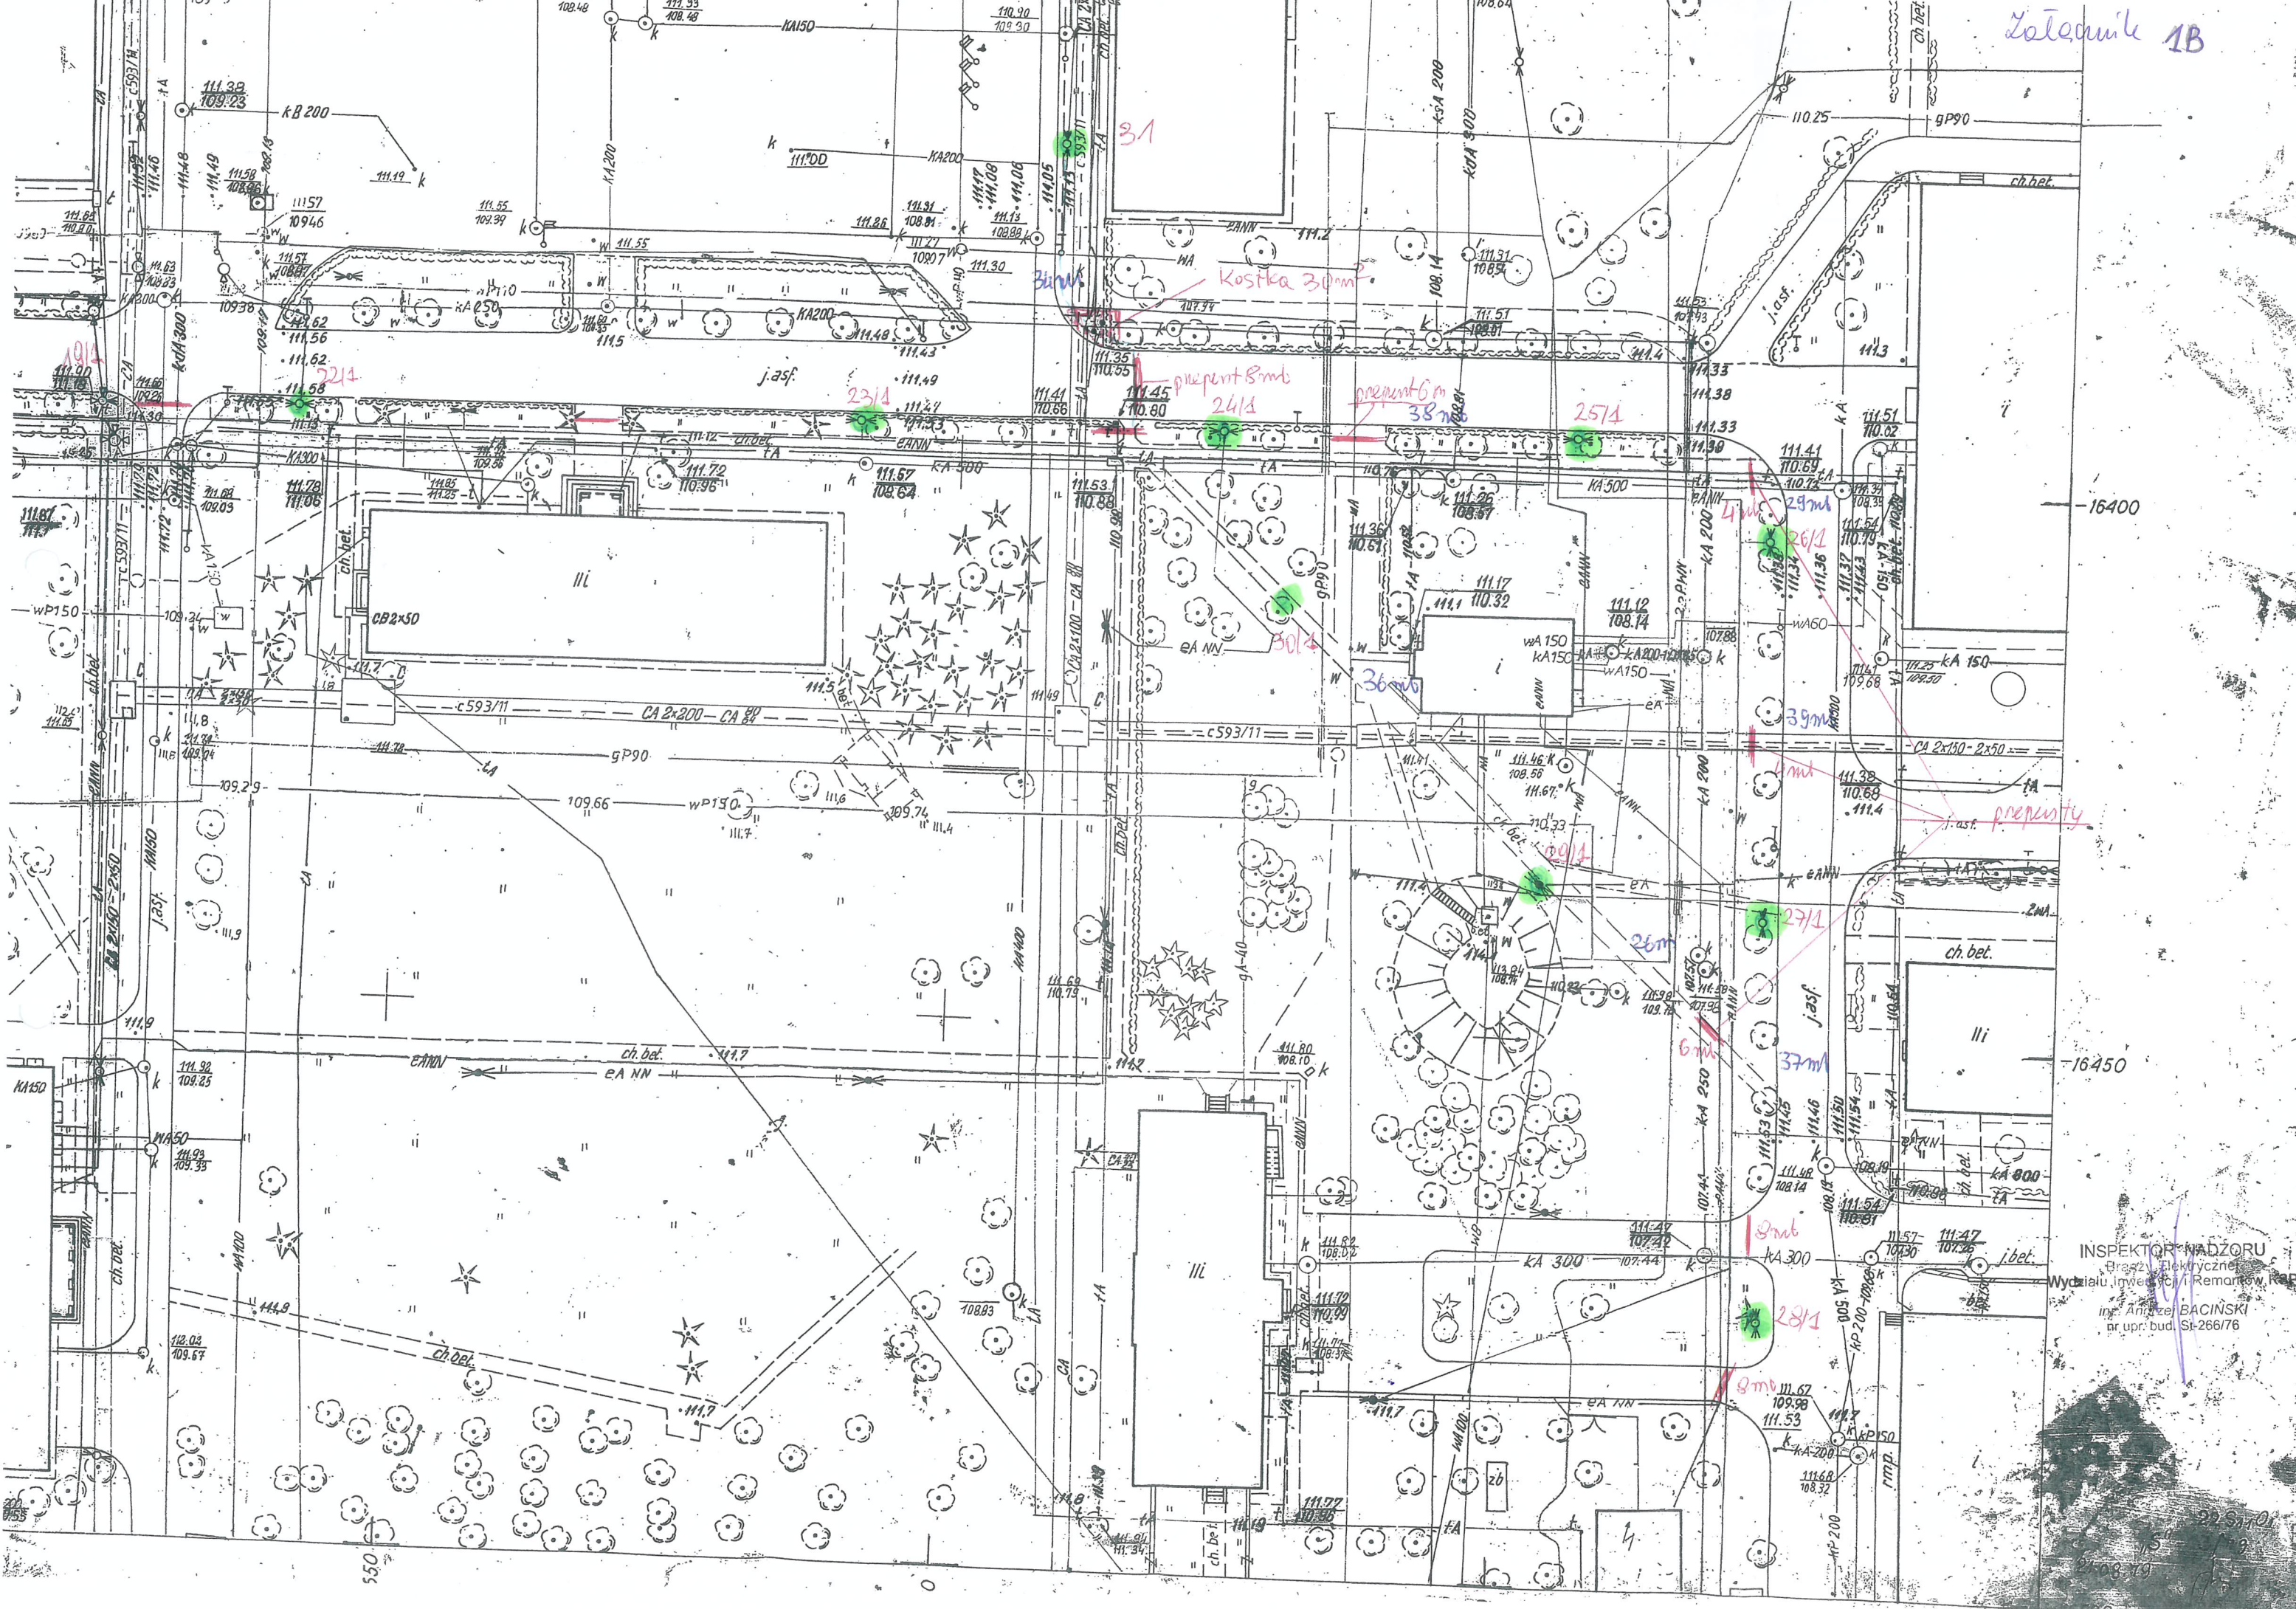


16400

16450

INSPEKTOR NADZORU  
 Branża Elektryczna  
 Wydziału Inwestycji Remontów RAP  
 inż. Andrzej BACIŃSKI  
 nr upr. bud. St-266/76

20.5.2001  
 20.08.79



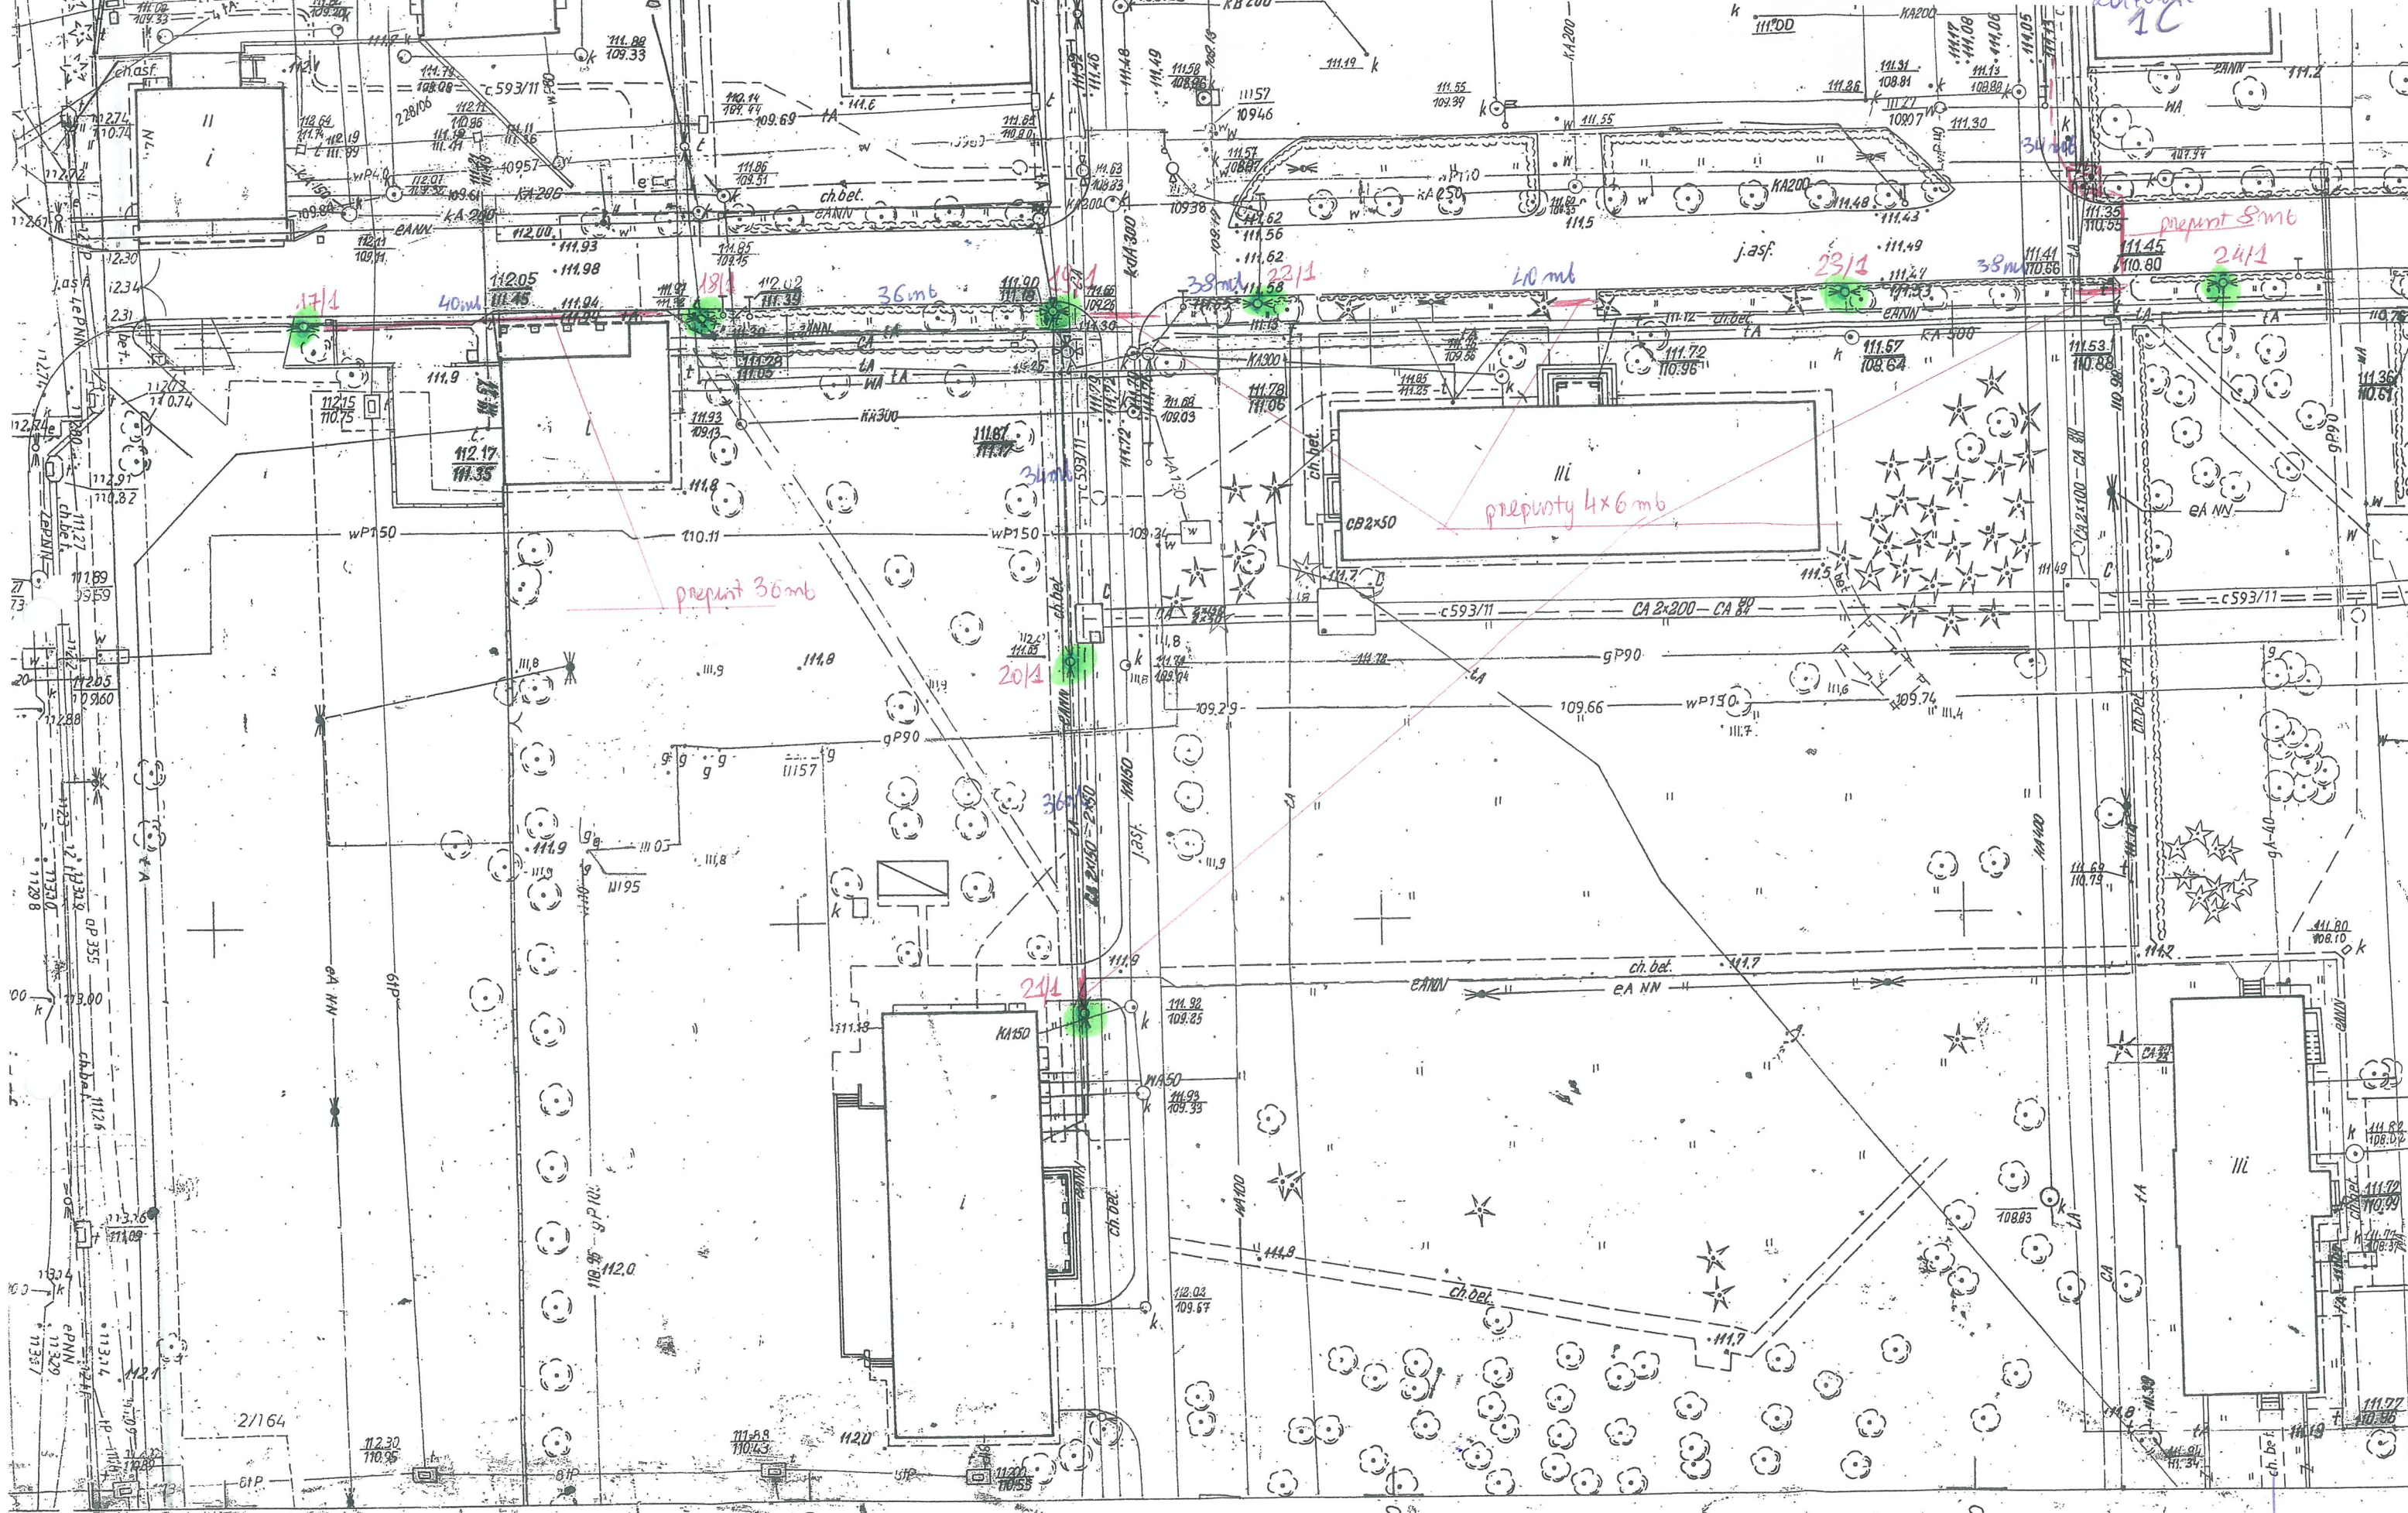


Warszawskie Przedsiębiorstwo Energetyczne

INSPEKTOR NADZORU  
 Branży Elektrycznej  
 Wydziału Inwestycji i Remontów KSP  
 inż. Andrzej BACIŃSKI  
 ul. Bud. 61, 00-617



Letzanli A 1D

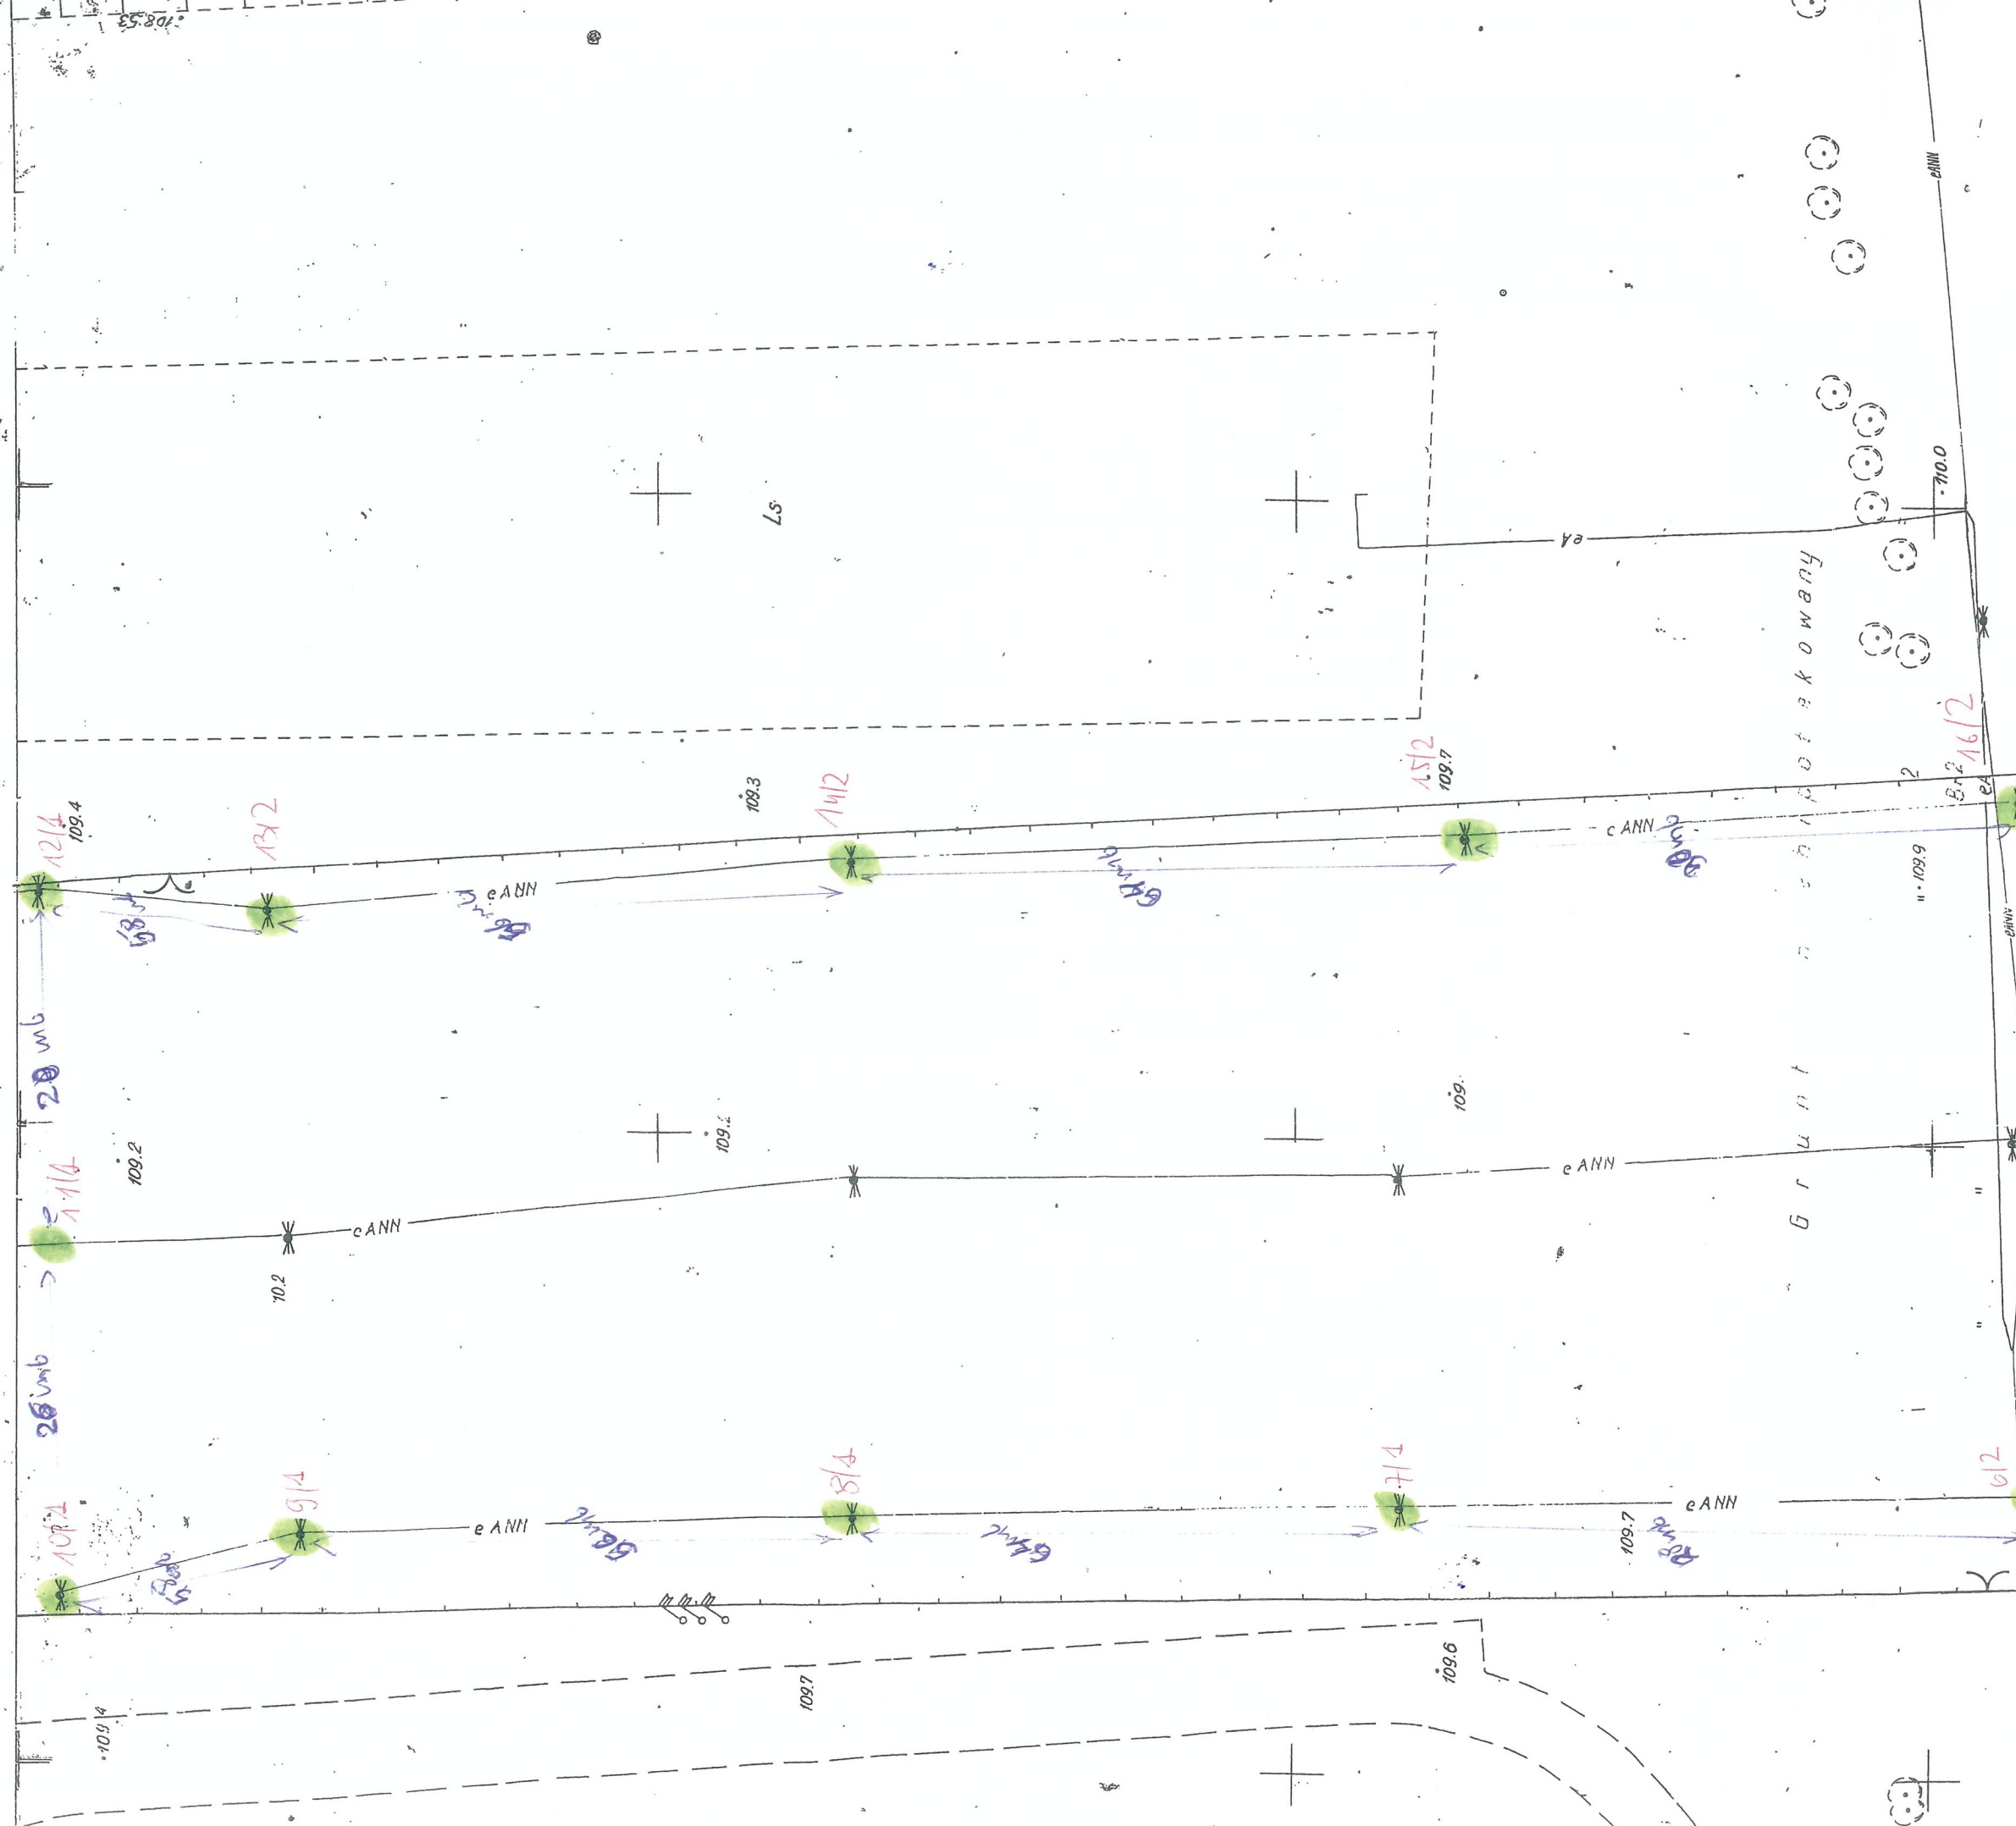


INSPEKTOR NADZORU  
Branży Elektrycznej  
Wydziału Inwestycji i Remontów KSP  
inż. Andrzej BACIŃSKI  
nr upr. bud. St-266/76



PIASECZNO

Reprodukcja wzbroniona

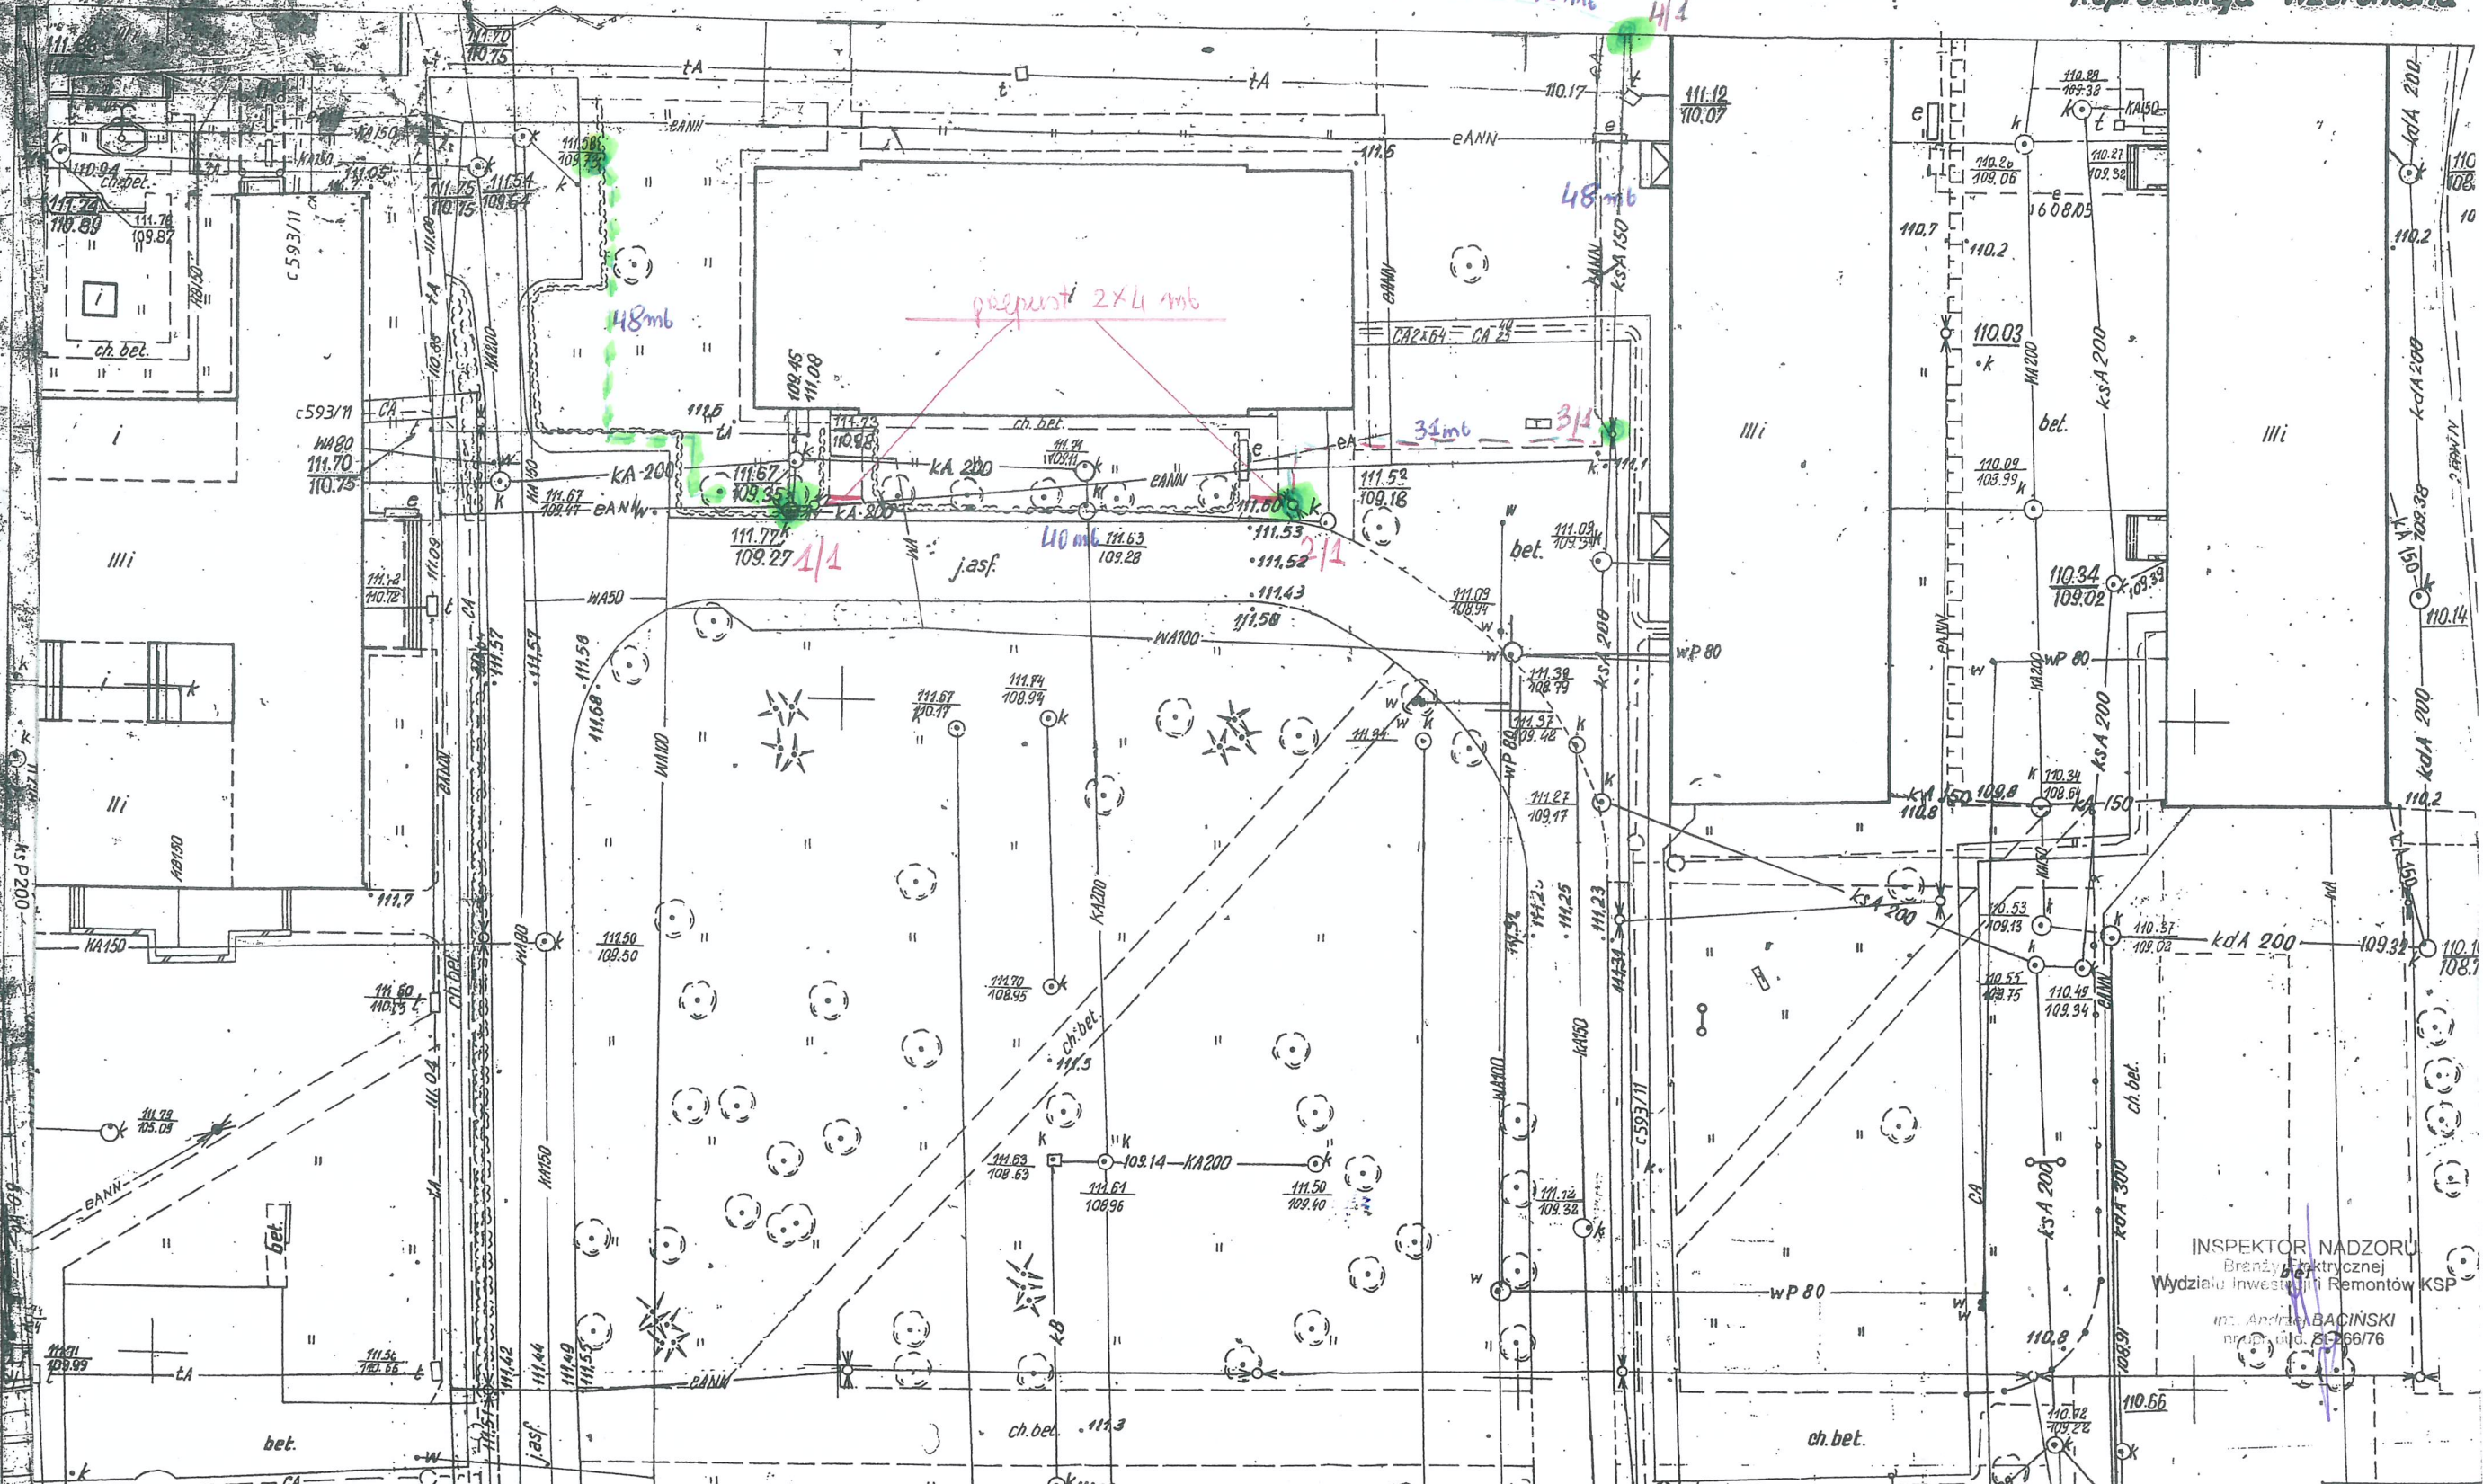

INSPEKTOR NADZORU  
 Branży Elektrycznej  
 Wydziału Inwestycji i Remontów KSP  
 inż. Andrzej BACIŃSKI  
 nr upraw. d. 85266/76