


ROZBUDOWA BUDYNKU KOMENDY POWIATOWEJ POLICJI W PRUSZKOWIE

RZUT II-go PIĘTRA

STAN ISTNIEJĄCY

RYСУNEK POGŁĄDOWY

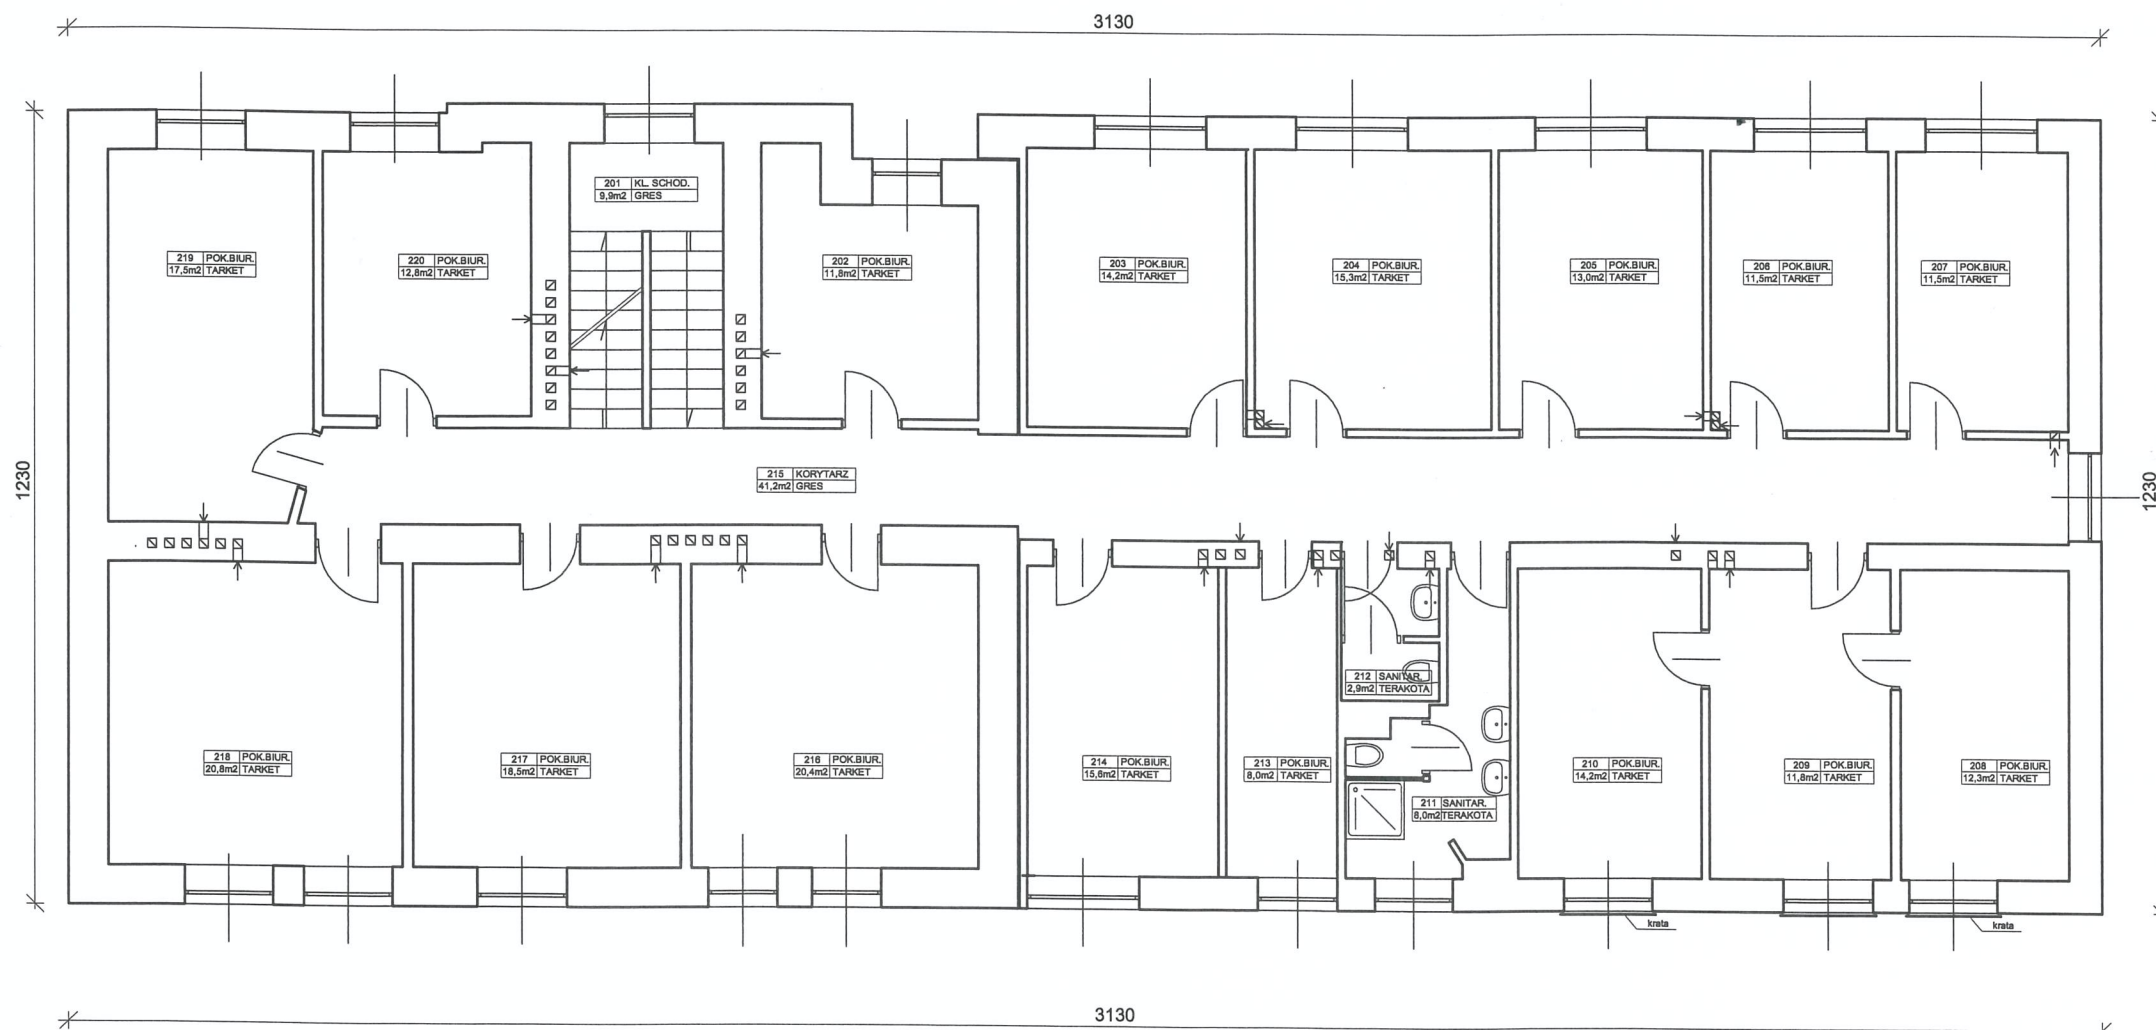

L.p.	Pomieszczenie	Pow. użytkowa [m ²]	Posadzka	Wydział	Komórka
201	Klatka schodowa	9,9 m ²	gres		
202	Pokój biurowy	11,8 m ²	tarket	Sztab	
203	Pokój biurowy	14,2 m ²	tarket	Krymin.	
204	Pokój biurowy	15,3 m ²	tarket	Krymin.	
205	Pokój biurowy	13,0 m ²	tarket	Krymin.	
206	Pokój biurowy	11,5 m ²	tarket	Krymin.	
207	Pokój biurowy	11,5 m ²	tarket	Krymin.	
208	Pokój biurowy	12,3 m ²	tarket	Krymin.	
209	Pokój biurowy sekretariat	11,8 m ²	tarket	Krymin.	
210	Pokój biurowy	14,2 m ²	tarket	Krymin.	
211	Sanitariat	8,0 m ²	terakota		
212	Sanitariat	2,9 m ²	terakota		
213	Pokój biurowy	8,0 m ²	tarket	Krymin.	
214	Pokój biurowy	15,6 m ²	tarket	Krymin.	
215	Korytarz	41,2 m ²	gres		
216	Pokój biurowy	20,4 m ²	tarket	Krymin.	
217	Pokój biurowy	18,5 m ²	tarket	Sztab	
218	Pokój biurowy	20,8 m ²	tarket		Informatycy
219	Pokój biurowy	17,5 m ²	tarket	Prewencji	Wykroczenia
220	Pokój biurowy	12,8 m ²	tarket	Prewencji	
Ogółem:		291,2 m ²			