


# ROZBUDOWA BUDYNKU KOMENDY POWIATOWEJ POLICJI W PRUSZKOWIE

## RZUT PARTERU

STAN ISTNIEJĄCY

RYSUNEK POGLĄDOWY

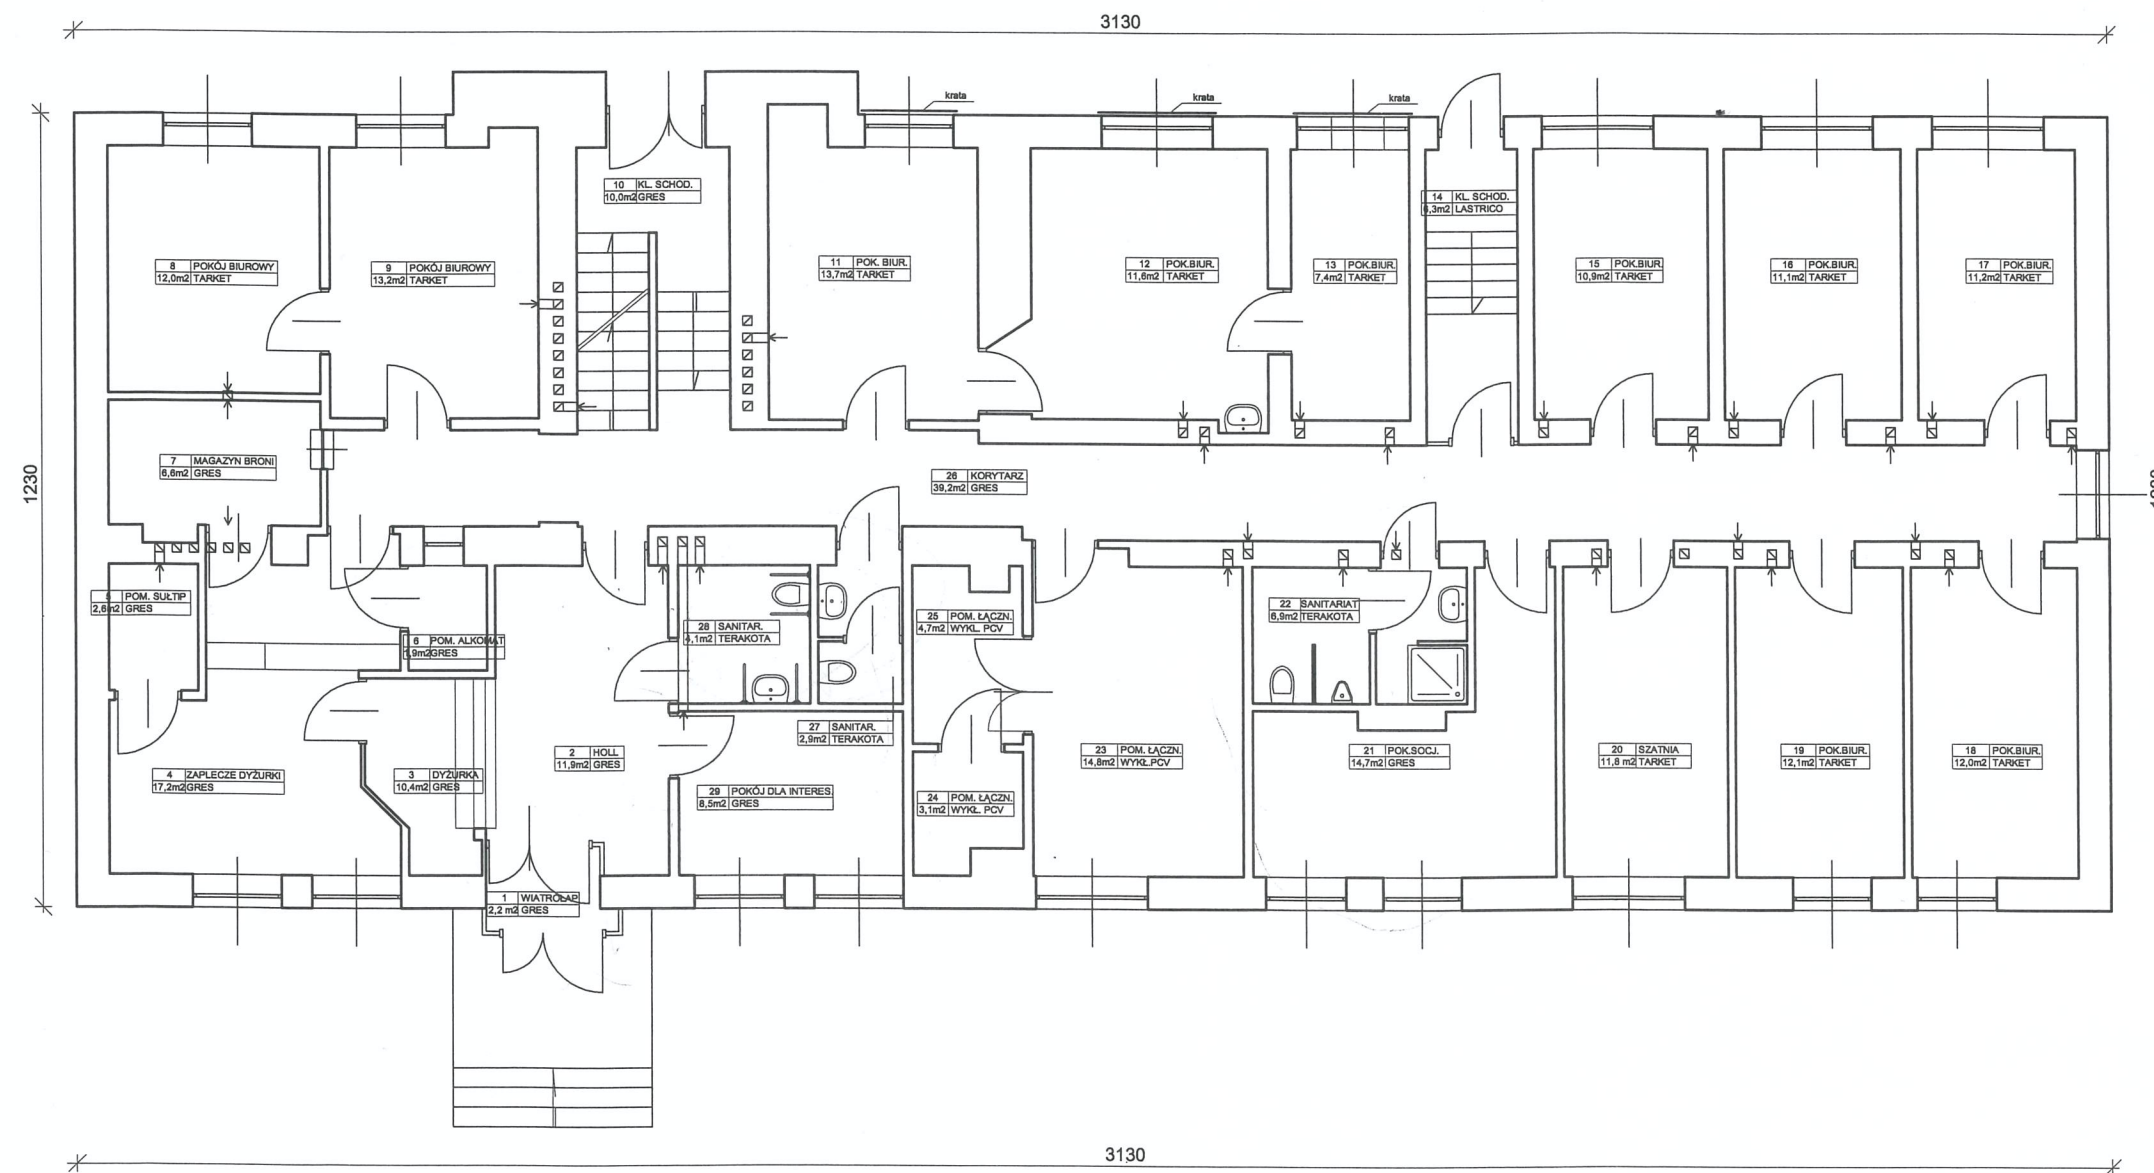

L.p.	Pomieszczenie	Pow. użytkowa [m2]	Posadzka	Wydział	Komórka
1	Wiatrolap	2,2 m2	gres		
2	Hall	11,9 m2	gres		
3	Dyżurka	4,3 m2	gres	Sztab	Zespół Dyżurnych
4	Zaplecze dyżurki	17,2 m2	gres	Policji	
5	Pomieszczenie Suł.TIP	1,9 m2	gres		
6	Pomieszczenie alkomatu	11,4 m2	gres		
7	Podręczny magazyn broni	6,3 m2	gres		
8	Pokój biurowy	13,7 m2	tarket	Prewencji	Ogniwo
9	Pokój biurowy	13,2 m2	tarket		Patr.-Interw.
10	Klatka schodowa	10,0 m2	gres		
11	Pokój biurowy	13,7 m2	tarket	Dochodz.	Zespół Techniki Kryminal.
12	Pokój biurowy	11,6 m2	tarket	Śledczy	
13	Pokój biurowy	7,4 m2	tarket		
14	Klatka schodowa	6,3 m2	lastrico		
15	Pokój biurowy	10,9 m2	tarket	Prewencji	Rewir Dzielnicowych
16	Pokój biurowy	11,1 m2	tarket		
17	Pokój biurowy	11,2 m2	tarket		
18	Pokój biurowy	12,0 m2	tarket	Dochodz. Śledczy	Zespół Techniki Kryminal.
19	Pokój biurowy	12,1 m2	tarket	Prewencji	Rewir Dzielnicowych
20	Szatnia	11,8 m2	tarket		
21	Pokój socjalny	14,7 m2	gres		
22	Sanitariat	6,9 m2	terakota		
23	Pomieszczenie łączności	14,8 m2	pcv		Zespół Informatyki
24	Pomieszczenie łączności	3,1 m2	pcv		
25	Pomieszczenie łączności	4,7 m2	pcv		
26	Korytarz	39,2 m2	gres		
27	Sanitariat	2,9 m2	terakota		
28	Sanitariat dla interesantów	4,1 m2	terakota		
29	Pokój przyjęć interesantów	8,5 m2	gres		
Ogółem:		299,1 m2			