


# ROZBUDOWA BUDYNKU KOMENDY POWIATOWEJ POLICJI W PRUSZKOWIE

## RZUT I-go PIĘTRA

STAN ISTNIEJĄCY

RYСУNEK POGŁĄDOWY

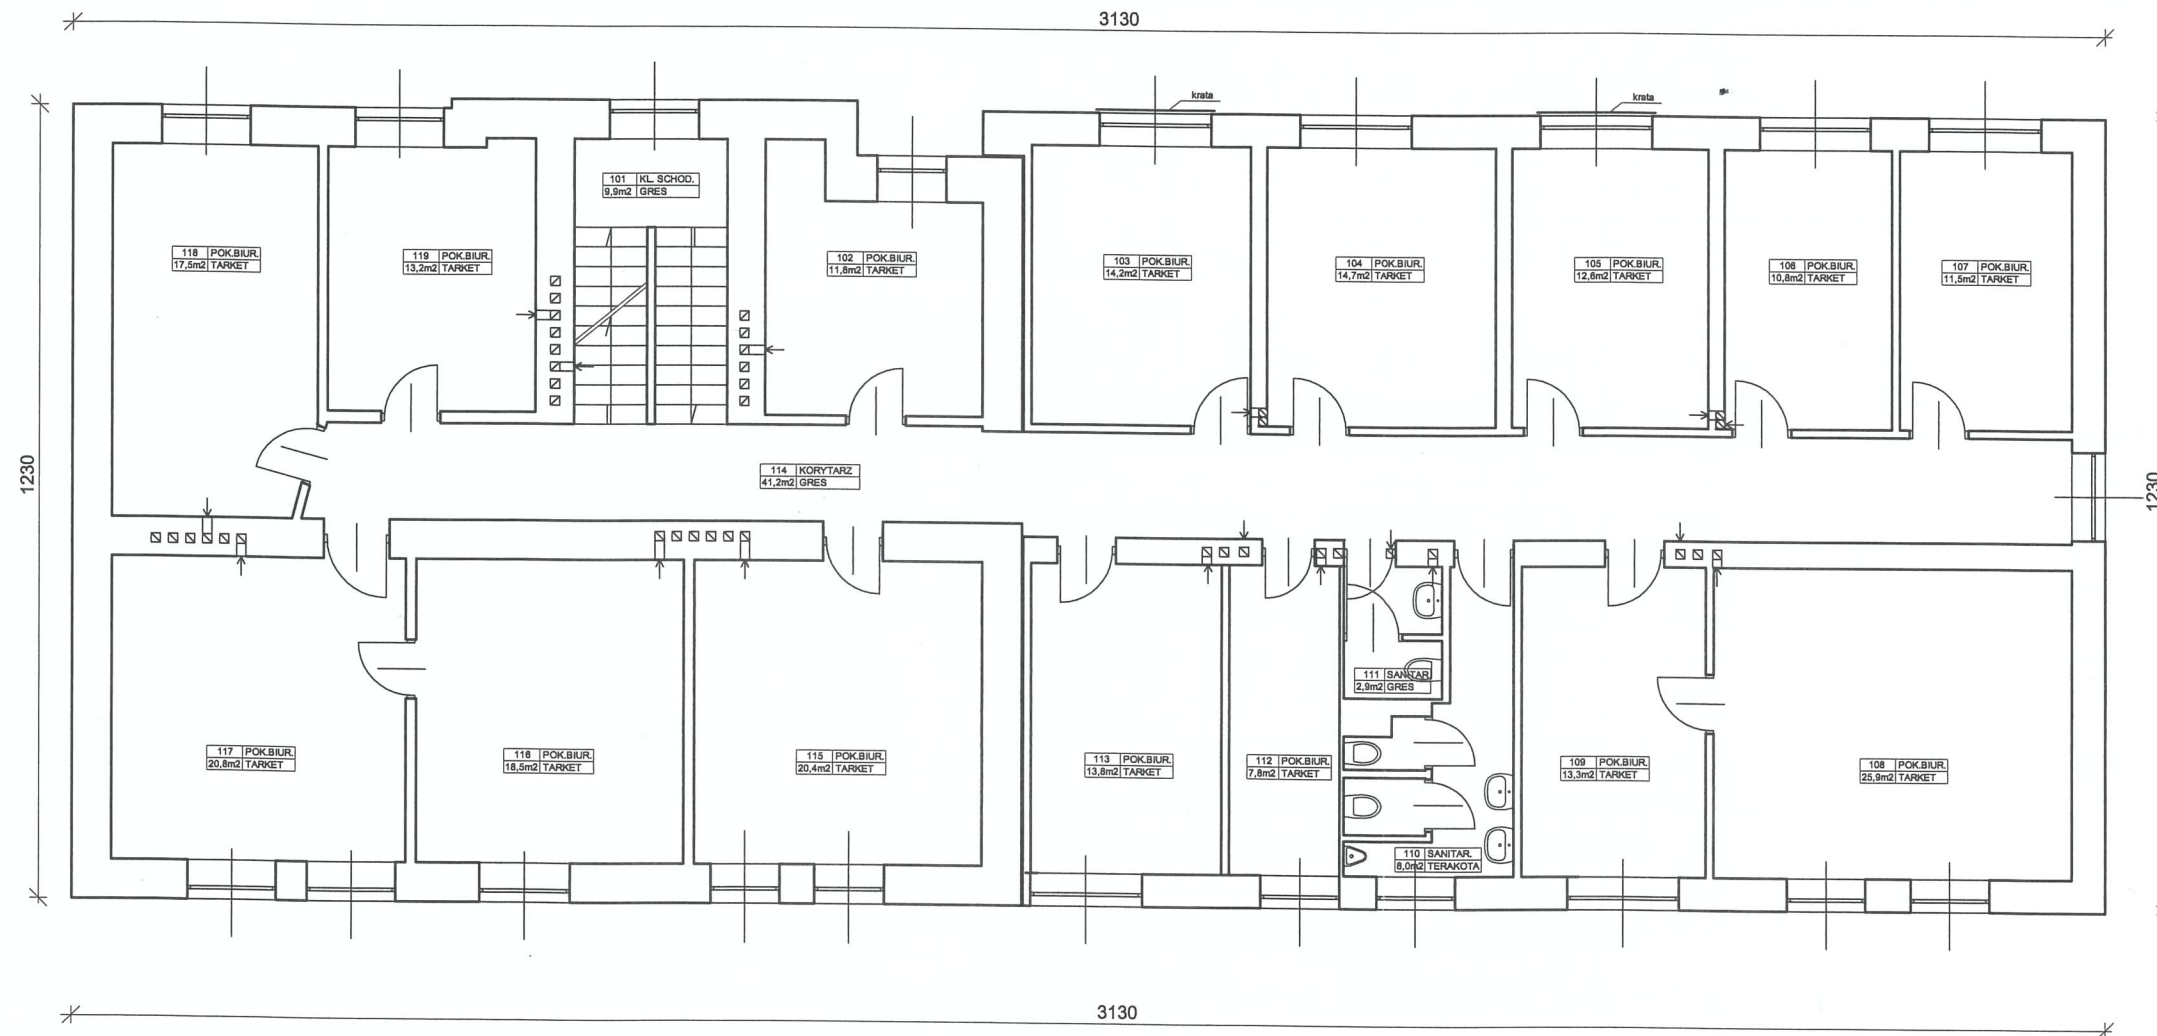

L.p.	Pomieszczenie	Pow. użytkowa [m2]	Posadzka	Wydział	Komórka
101	Klatka schodowa	9,9 m2	gres		
102	Pokój biurowy	11,8 m2	tarket	Prewencji	
103	Pokój biurowy KT	14,2 m2	tarket		Zespół ds. OIN
104	Pokój biurowy	14,7 m2	tarket		Zespół Kontroli
105	Pokój biurowy ODN	12,6 m2	tarket		Zespół ds. OIN
106	Pokój biurowy Z-ca K-ta	10,8 m2	tarket		
107	Pokój biurowy Z-ca K-ta	11,5 m2	tarket		
108	Pokój biurowy K-t	25,9 m2	tarket		
109	Pokój biurowy sekretariat	13,3 m2	tarket		
110	Sanitariat	8,0 m2	terakota		
111	Sanitariat	2,9 m2	terakota		
112	Pokój biurowy	7,8 m2	tarket		Rzecznik
113	Pokój biurowy	13,8 m2	tarket		Kadry
114	Korytarz	41,2 m2	gres		
115	Pokój biurowy	20,4 m2	tarket		Kadry
116	Pokój biurowy	18,5 m2	tarket		Zesp. Ad.-Gos.
117	Pokój biurowy	20,8 m2	tarket		Zesp. Ad.-Gos.
118	Pokój biurowy	17,5 m2	tarket	Prewencji	
119	Pokój biurowy	13,2 m2	tarket	Prewencji	
Ogółem:		288,8 m2			