


ROZBUDOWA BUDYNKU KOMENDY POWIATOWEJ POLICJI W PRUSZKOWIE

RZUT PODDASZA

STAN ISTNIEJĄCY

RYSUNEK POGLĄDOWY

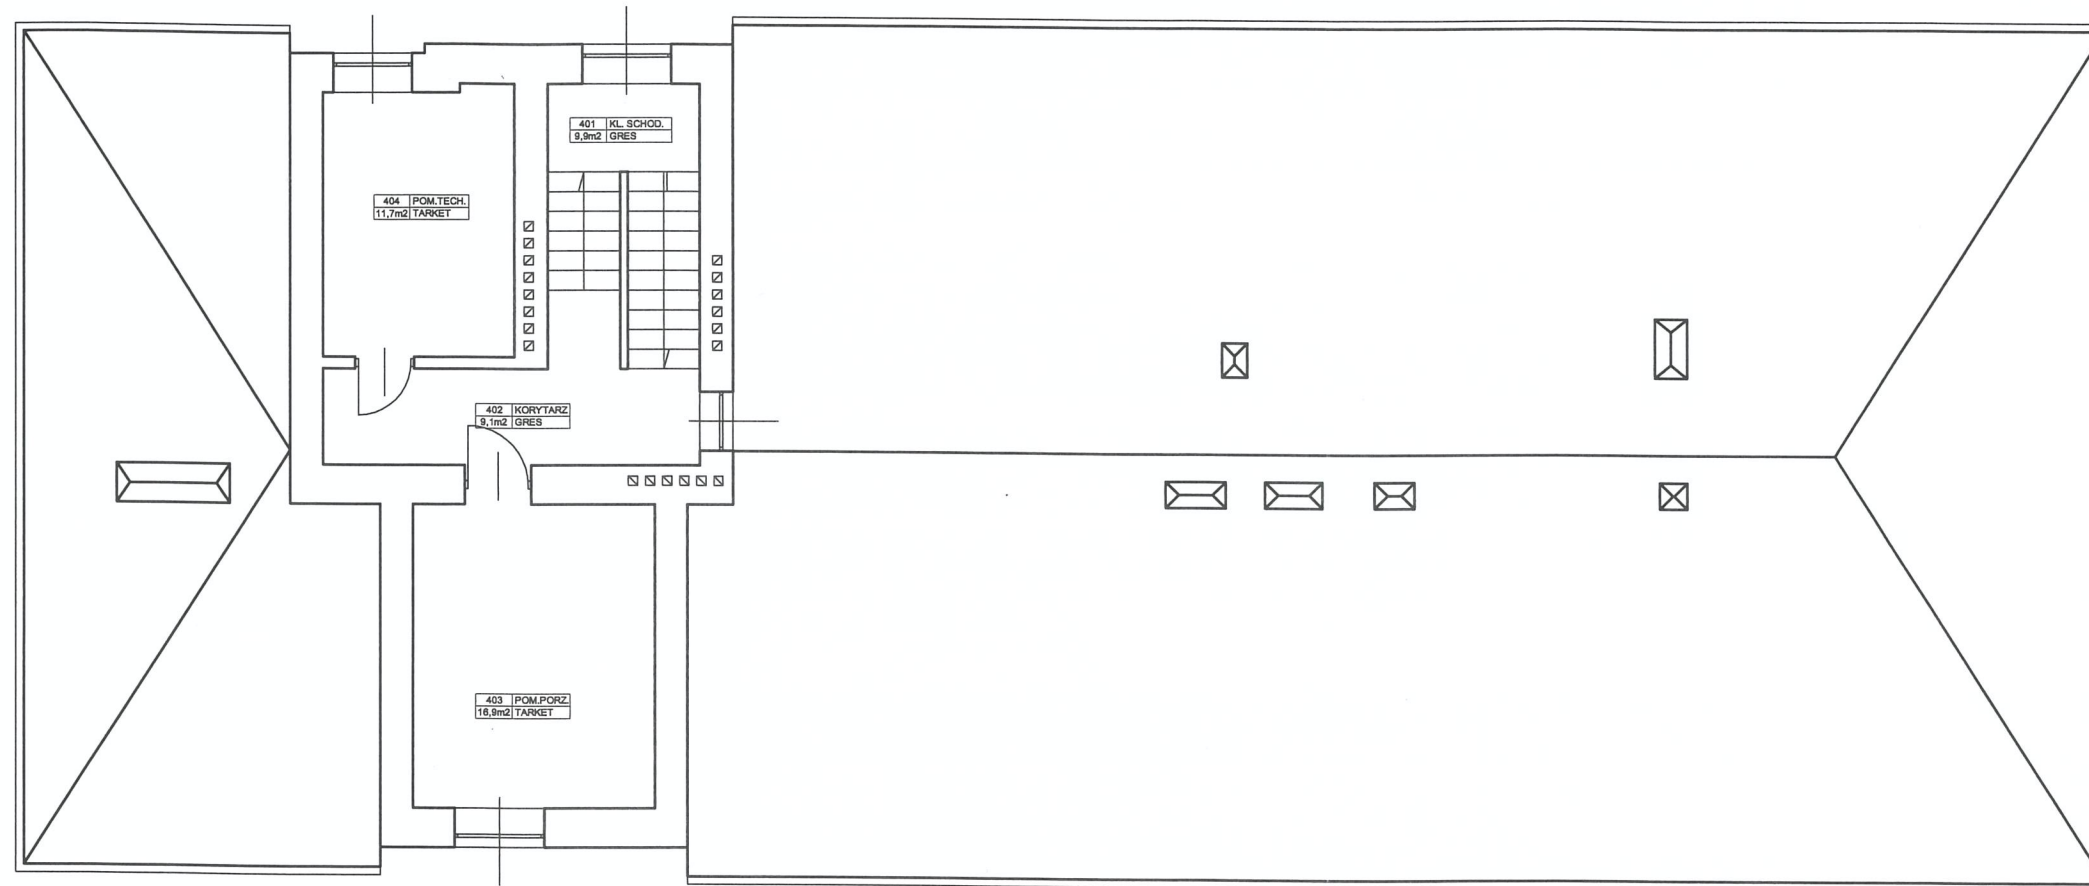

Lp.	Pomieszczenie	Pow. użytkowa [m2]	Posadzka	Wydział	Komórka
401	Klatka schodowa	9,9 m2	gres		
402	Korytarz	9,1 m2	gres		
403	Pomieszczenie porządkowe	14,2 m2	tarket		
404	Pomieszczenie techniczne	11,7 m2	tarket		
Ogółem:		44,9 m2			