


ROZBUDOWA BUDYNKU KOMENDY POWIATOWEJ POLICJI W PRUSZKOWIE

RZUT III-go PIĘTRA

STAN ISTNIEJĄCY

RYSUNEK POGLĄDOWY

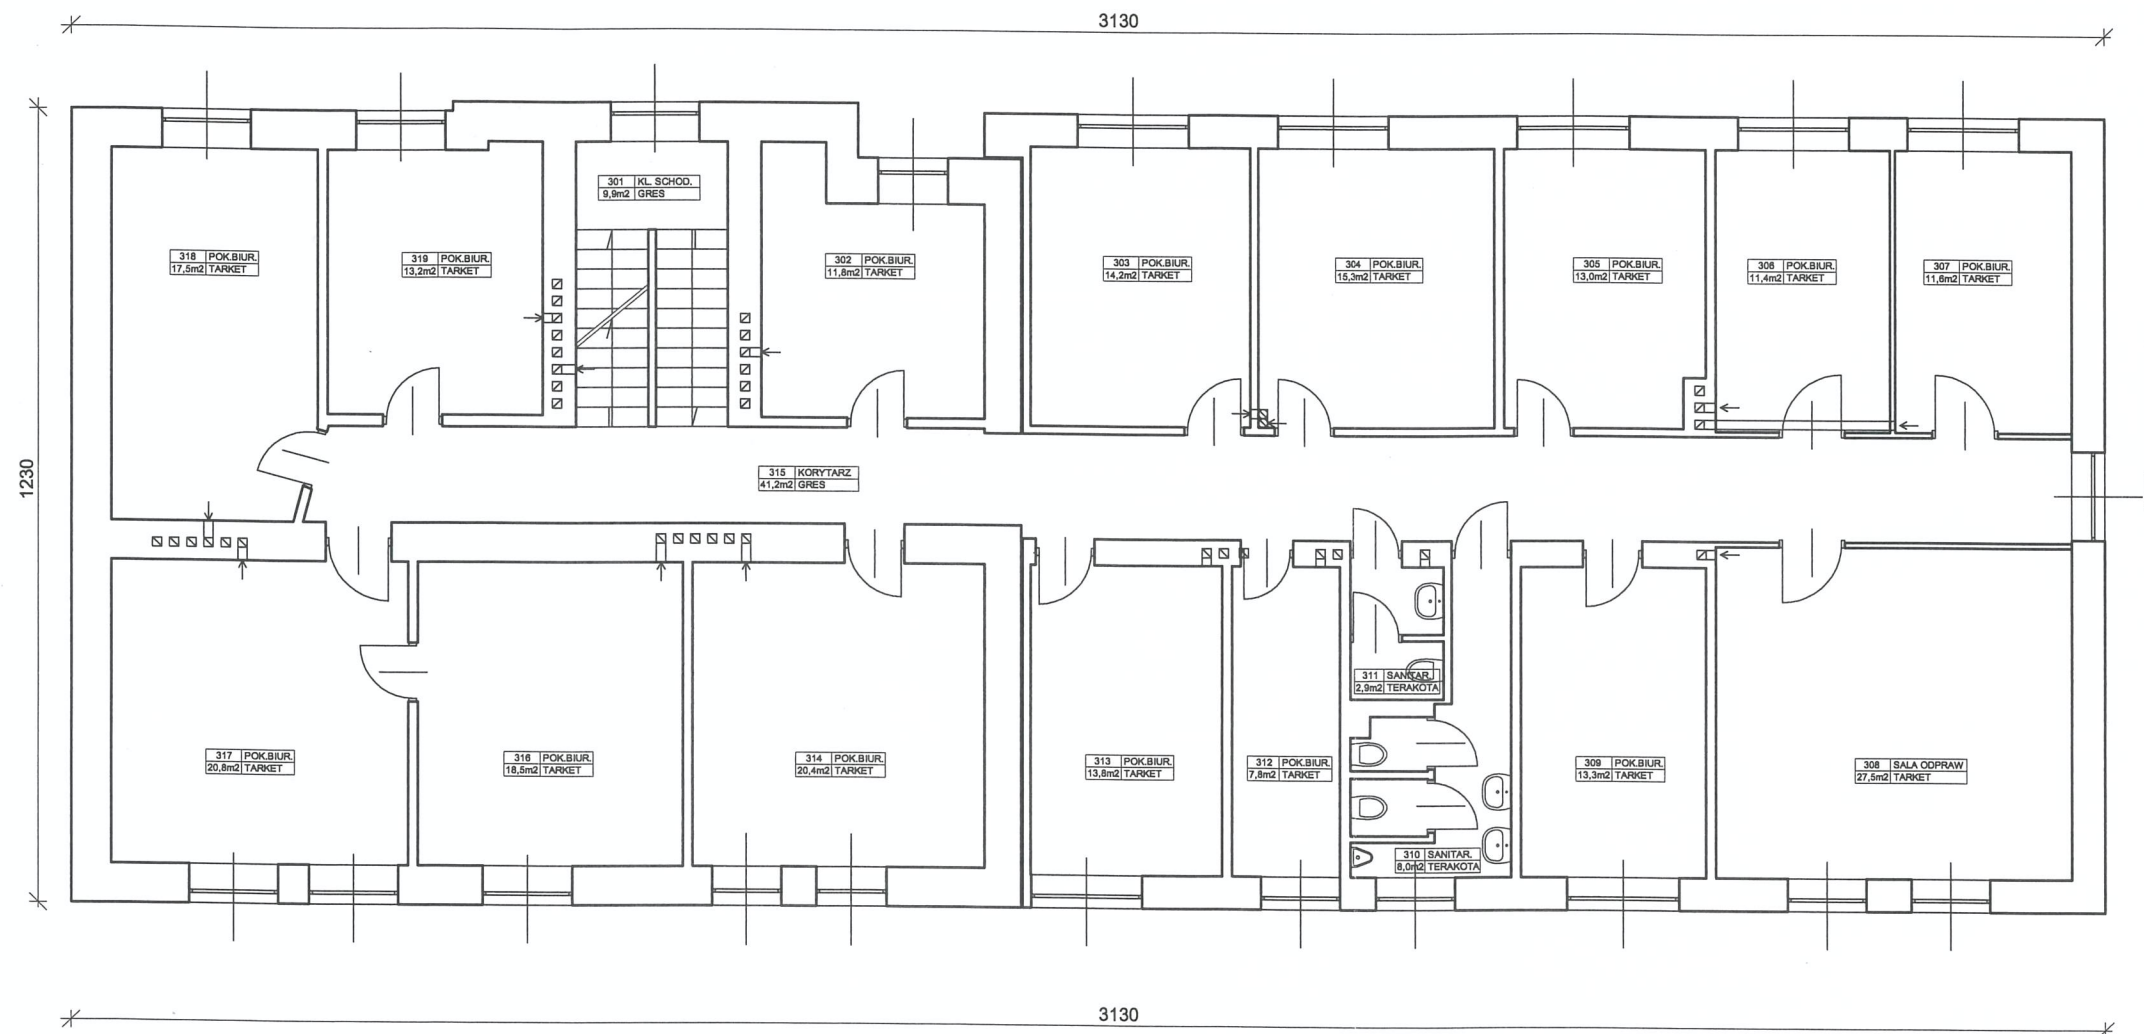

L.p.	Pomieszczenie	Pow. użytkowa [m2]	Posadzka	Wydział	Komórka
301	Klatka schodowa	9,9 m2	gres		
302	Pokój biurowy	11,8 m2	tarket	DŚ	
303	Pokój biurowy	14,2 m2	tarket	DŚ	
304	Pokój biurowy	15,3 m2	tarket	DŚ	
305	Pokój biurowy	13,0 m2	tarket	DŚ	
306	Pokój biurowy	11,4 m2	tarket	DŚ	
307	Pokój biurowy	11,6 m2	tarket	PG	
308	Sala odpraw	27,5 m2	tarket		
309	Pokój biurowy	13,3 m2	tarket	PG	
310	Sanitariat	8,0 m2	terakota		
311	Sanitariat	2,9 m2	terakota		
312	Archiwum PG	7,8 m2	tarket		
313	Pokój biurowy	13,8 m2	tarket	DŚ	
314	Pokój biurowy	20,4 m2	tarket	DŚ	
315	Korytarz	41,2 m2	gres		
316	Pokój biurowy	18,5 m2	tarket	DŚ	
317	Pokój biurowy	20,8 m2	tarket	DŚ	
318	Archiwum WDŚ	17,5 m2	tarket		
319	Pokój biurowy	13,2 m2	tarket	DŚ/PG	
Ogółem:		292,2 m2			