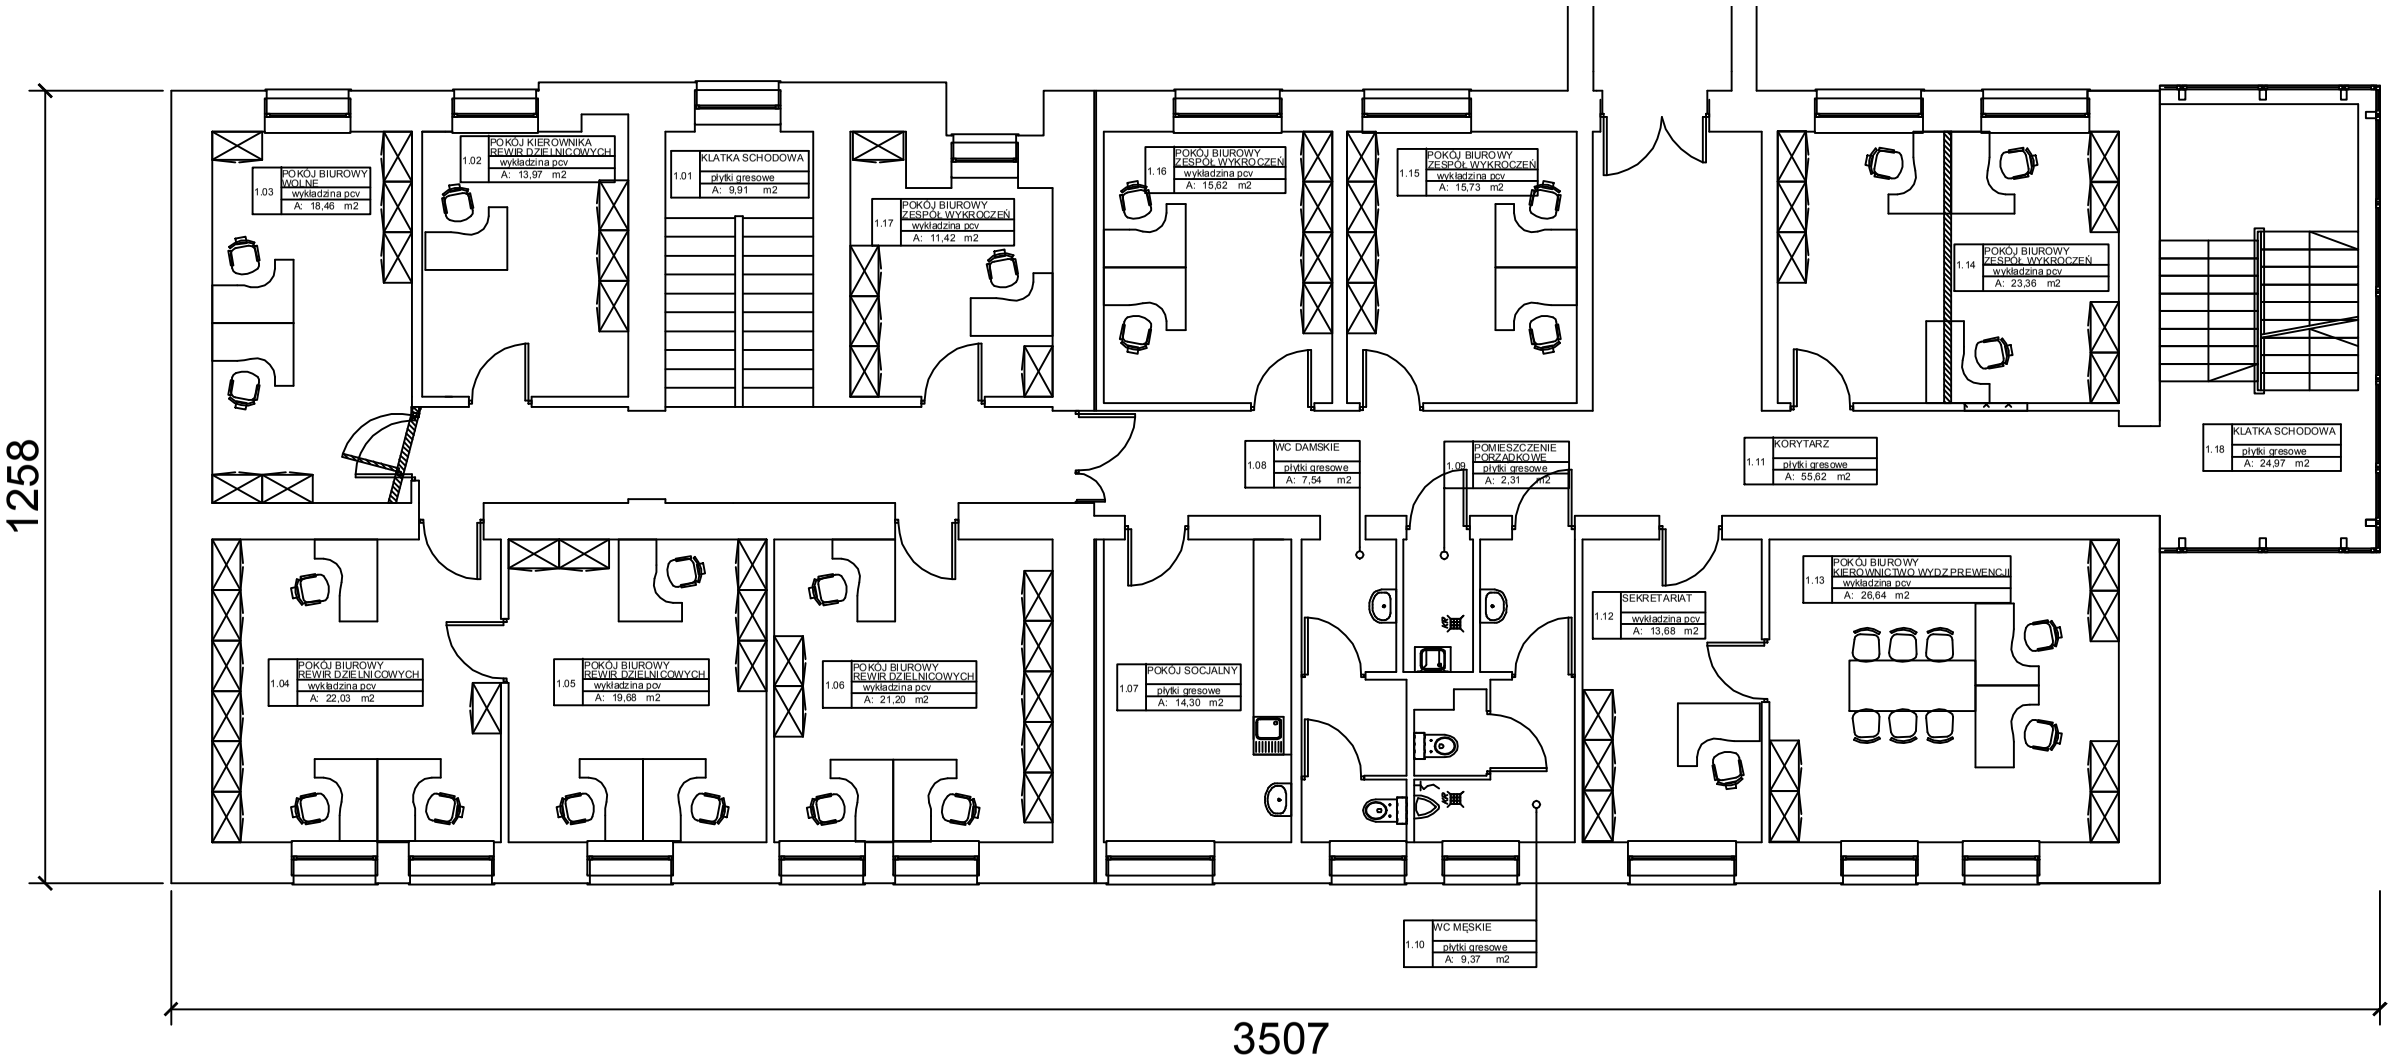

LEGANDA:

- ŚCIANY DO WYBURZENIA
- OTWORY DRZWIOWE DO ZAMUROWANIA
- ŚCIANY DO WYBUDOWANIA