


WIDOK B

WIDOK A

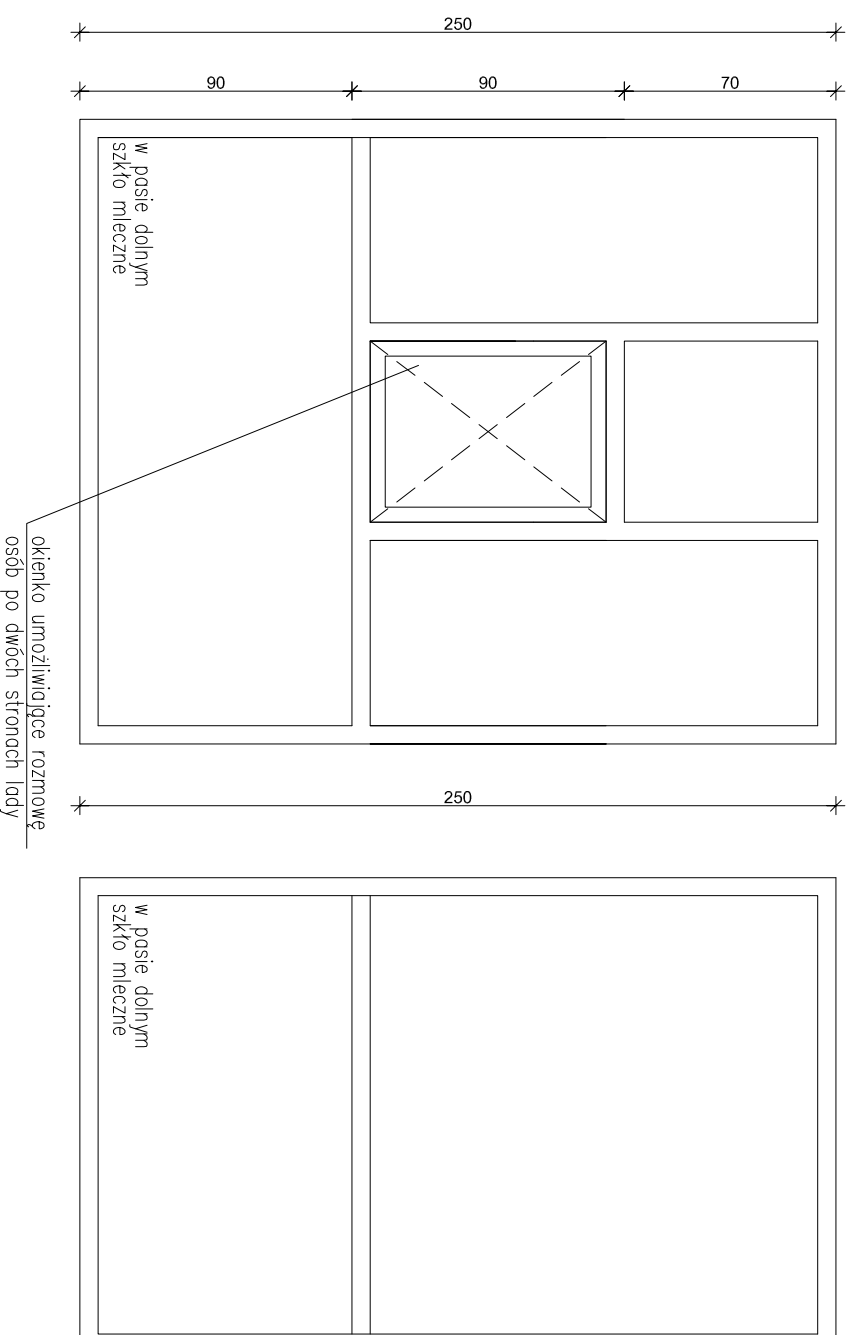

Nazwa

Projekt wykonawczy rozbudowy i nadbudowy budynku Komendy Rejonowej Policji Warszawa ul. Zakroczyńska 3c, Warszawa

Inwestor

Komenda Stołeczna Policji
00-150 Warszawa, ul. Nowolipie 2

Generalny Projektant

STUDIO BUDOWLANE "UNITY" S.C.
ul. Kędzińskiego 2/66, Warszawa

Architektura :
Projektant

dr hab. inż. arch. Katarzyna Zielenko-Jung
POKK089/04

Sprawdzający

dr inż. arch. Janusz Marchwiński
29/05/SŁOK/II

Tytuł rysunku:

Lada recepcyjna

Data: 06 sierpień 2016

Skala: 1:25

Branża: Architektura

Nr rys.: -