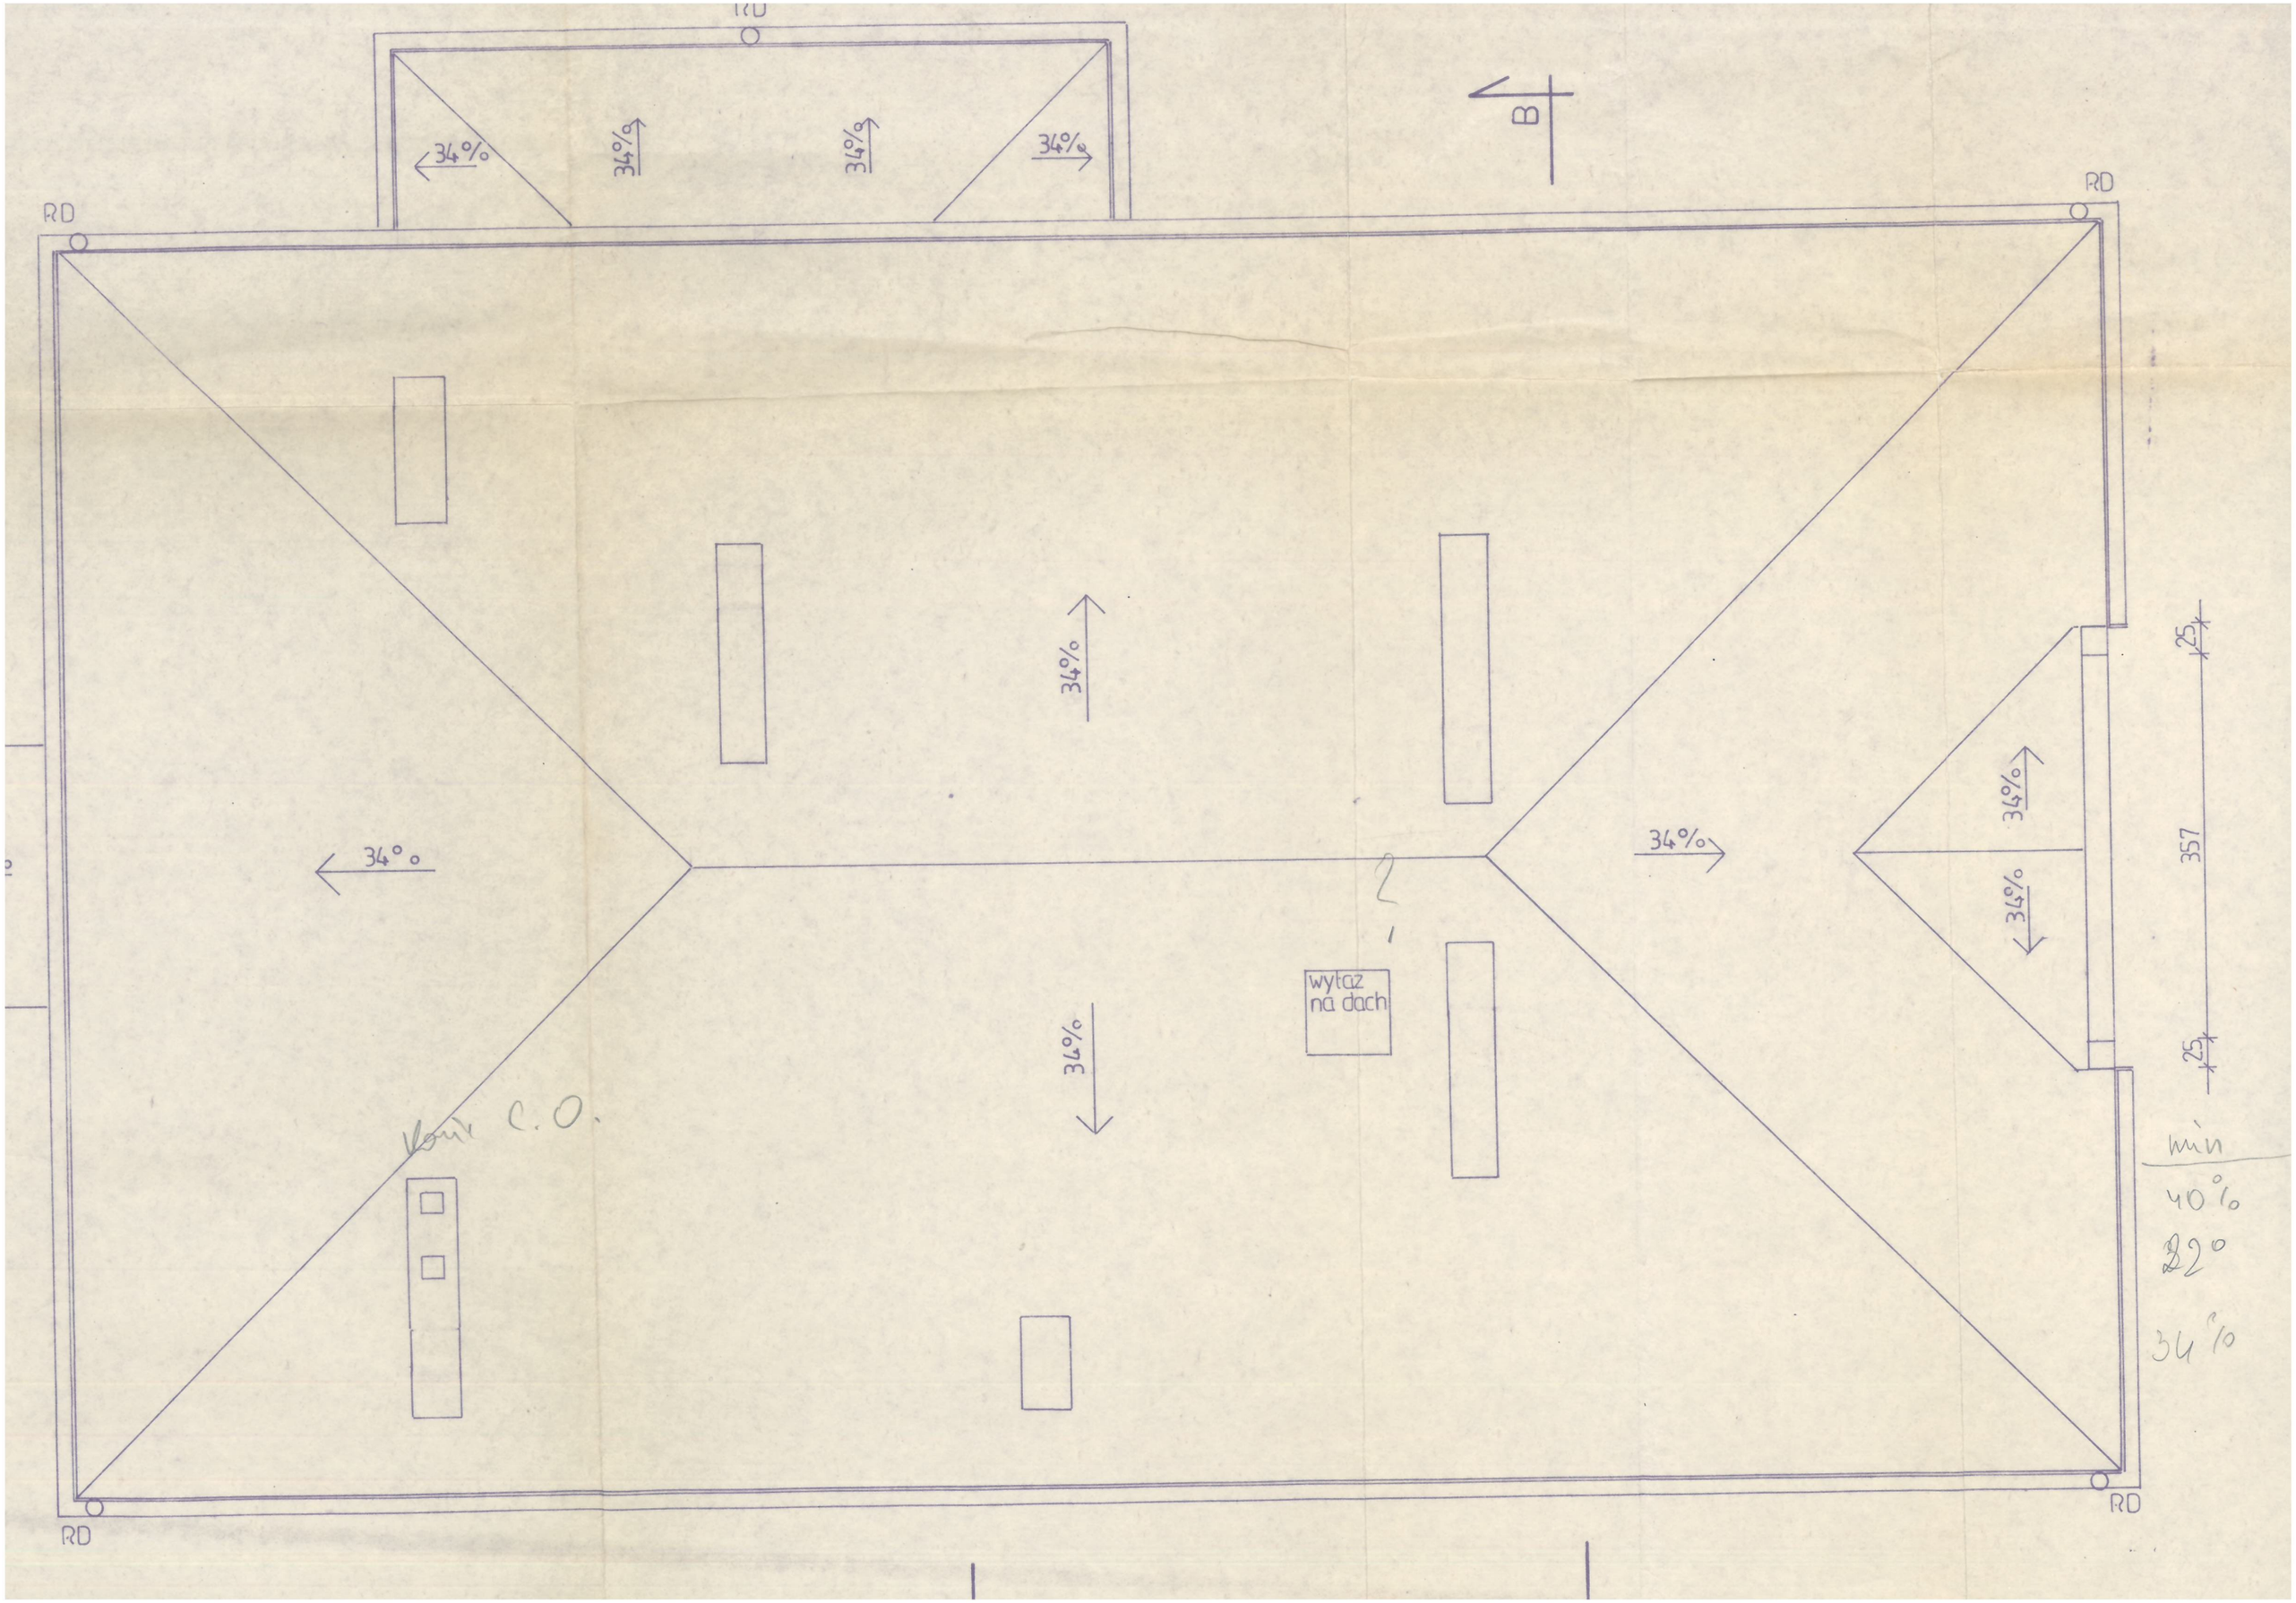
RD
34%
34%
34%
34%
B
RD
RD
34%
34%
34%
34%
34%
34%
25
357
25
wyłaz
na dach
RD
RD
min
40%
22°
34%