


130

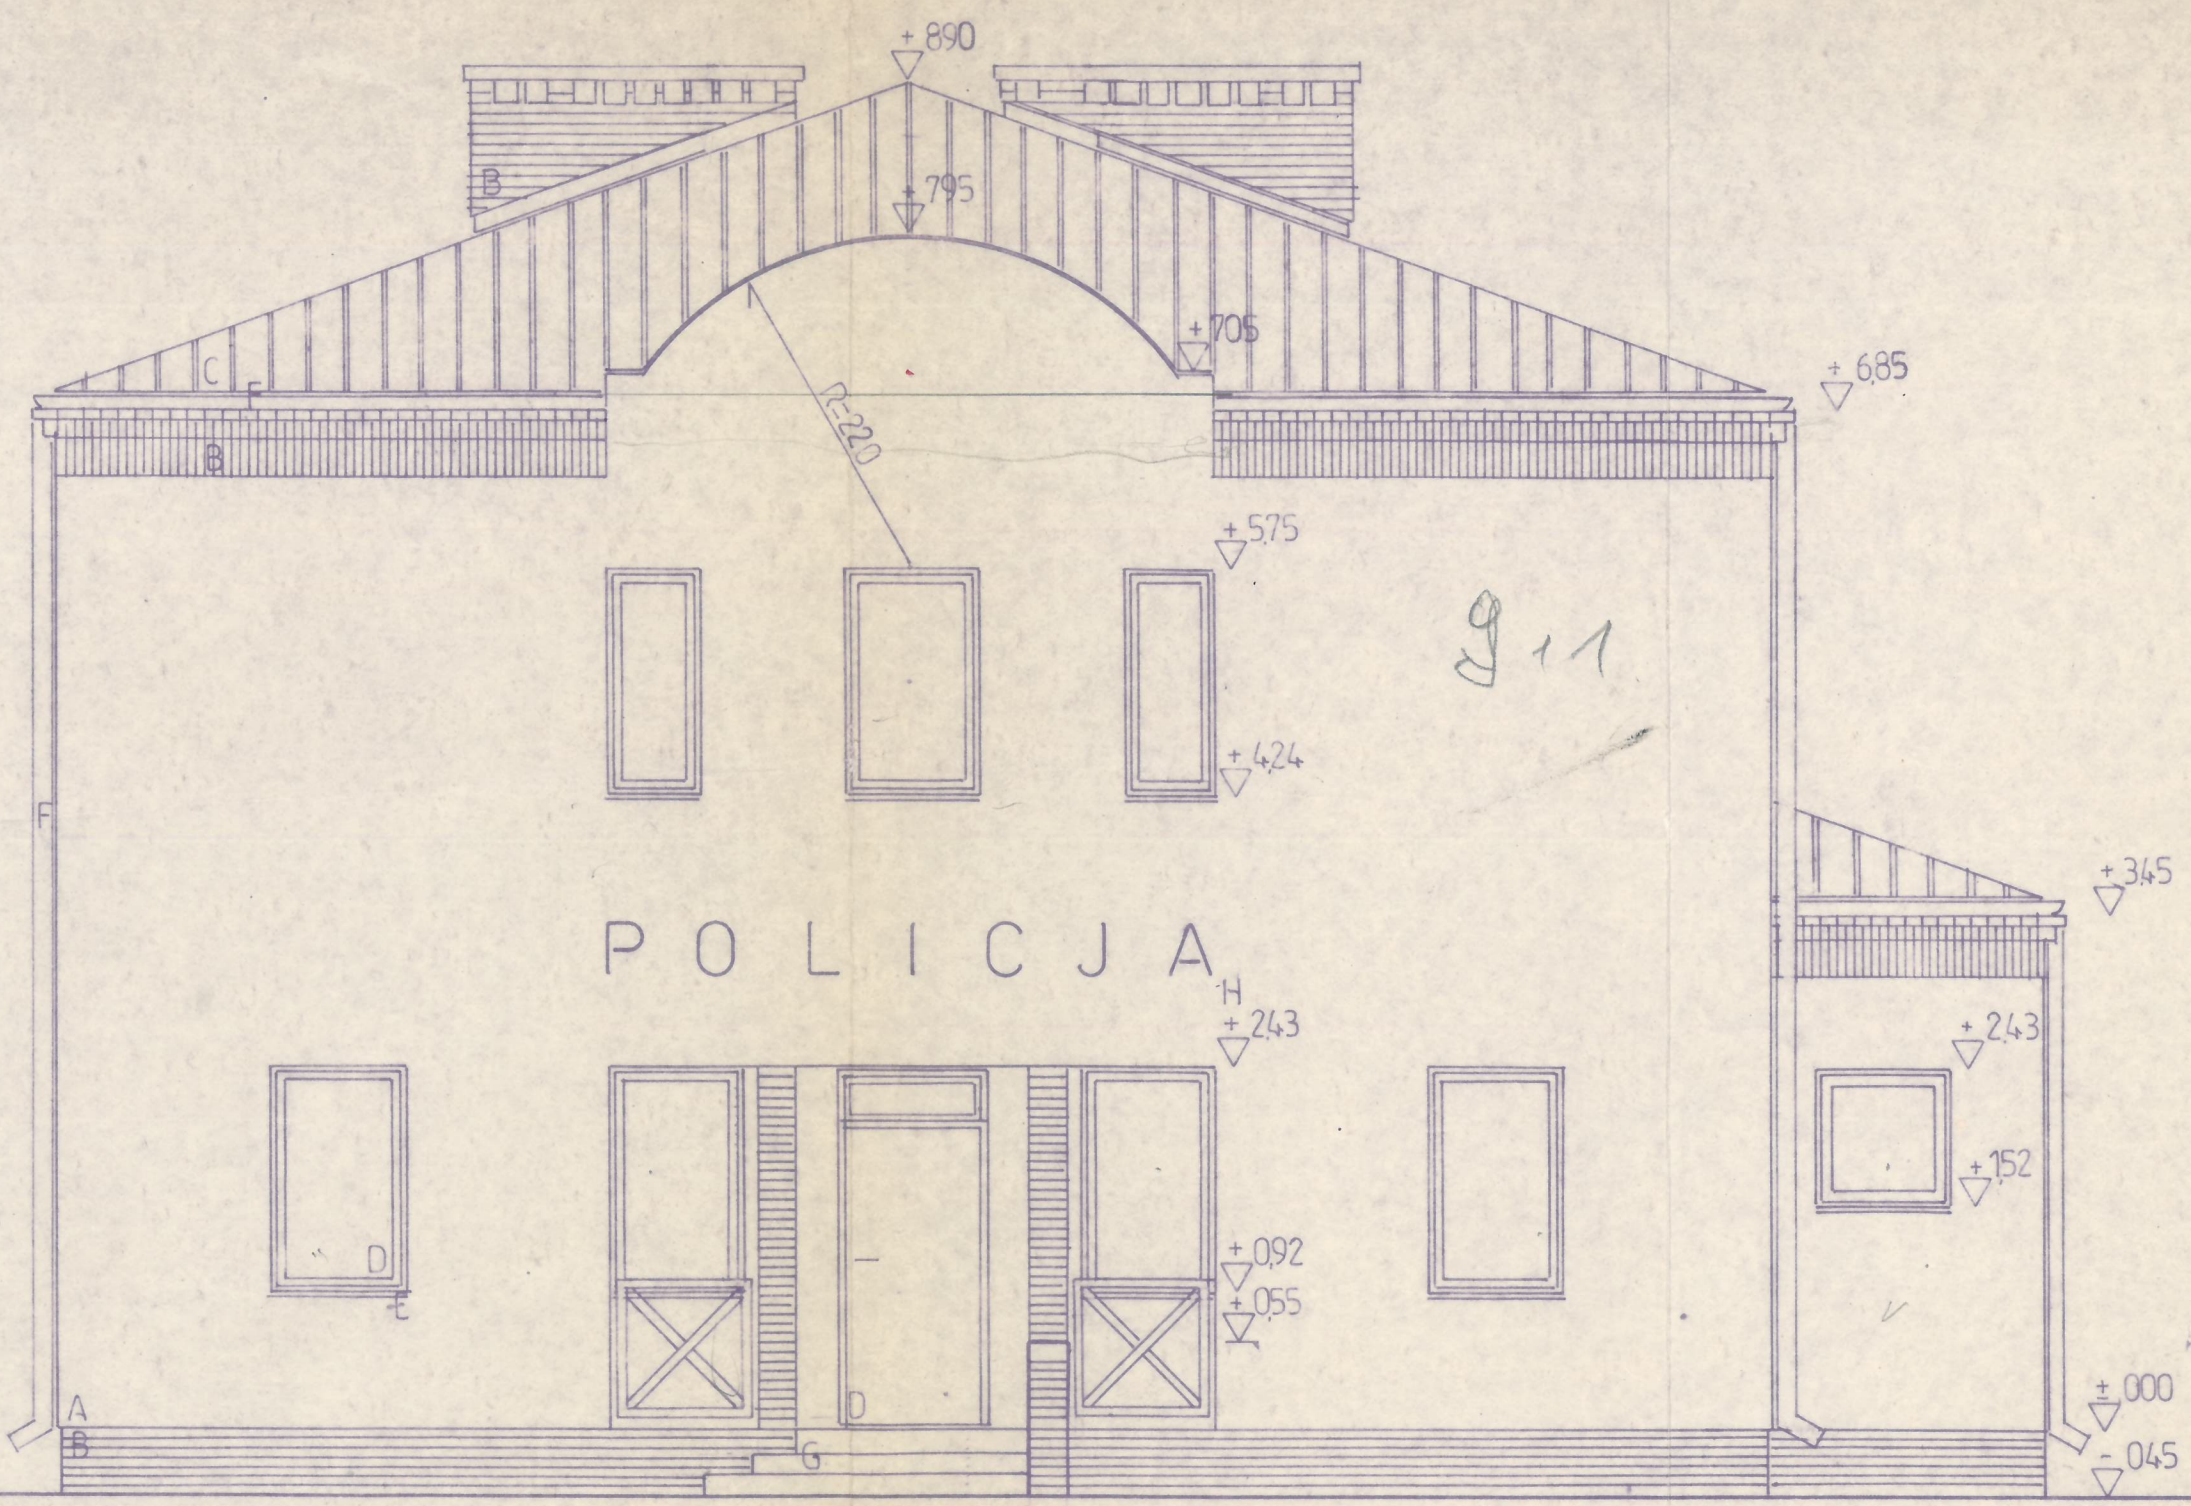

- A - TYNK MALOWANY NA BIAŁO
- B - CEGŁA KLINKIEROWA
- C - DACHOWKA BITUMICZNA
- D - STOLARKA DREWNIANA
- E - PODOKIENNIKI KLINKIEROWE
- F - RURY SPUSTOWE I RYNNY DACHOWE Z PROFILI PCV
- G - TERRAKOTA M.
- H - LITERY MOSIĘŻNE H=30

arch. STEFAN ŻÓLTOWSKI
 upr. proj. Wa-702/91
 ul. Błuszczowa 15
 03-807 Podkowa Leśna
 tel. 58-98-33

KOMISARIAT POLICJI, PODKOWA LEŚNA
 ELEWACJA PN. 1:50
 RYS. N° 9