


**OZNACZENIA**

- — — — — zwód poziomy niski z drutu stalowego ocynkowanego Fe/Zn  $\phi 8$
- - - - - bednarka stalowa ocynkowana Fe/Zn 30x4
- — — — — zwód poziomy Fe/Zn  $\phi 8$
- — — — — przewód odprowadzający Fe/Zn  $\phi 8$  w brzdach pionowych p/t
- — — — — złącze kontrolne
- — — — — przewód uziemiający Fe/Zn 30x4 [mm]
- ⊥ uziom szpilkowy instalacji odgromowej typu "Galmar"
- ⊥ UF system uziomów szpilkowych instalacji teletechnicznych typu "Galmar" oporność mniejsza od 1 oma.

**UWAGI**

1. Instalacje należy wykonać zgodnie z normą PN-IEC 61024-1:2001

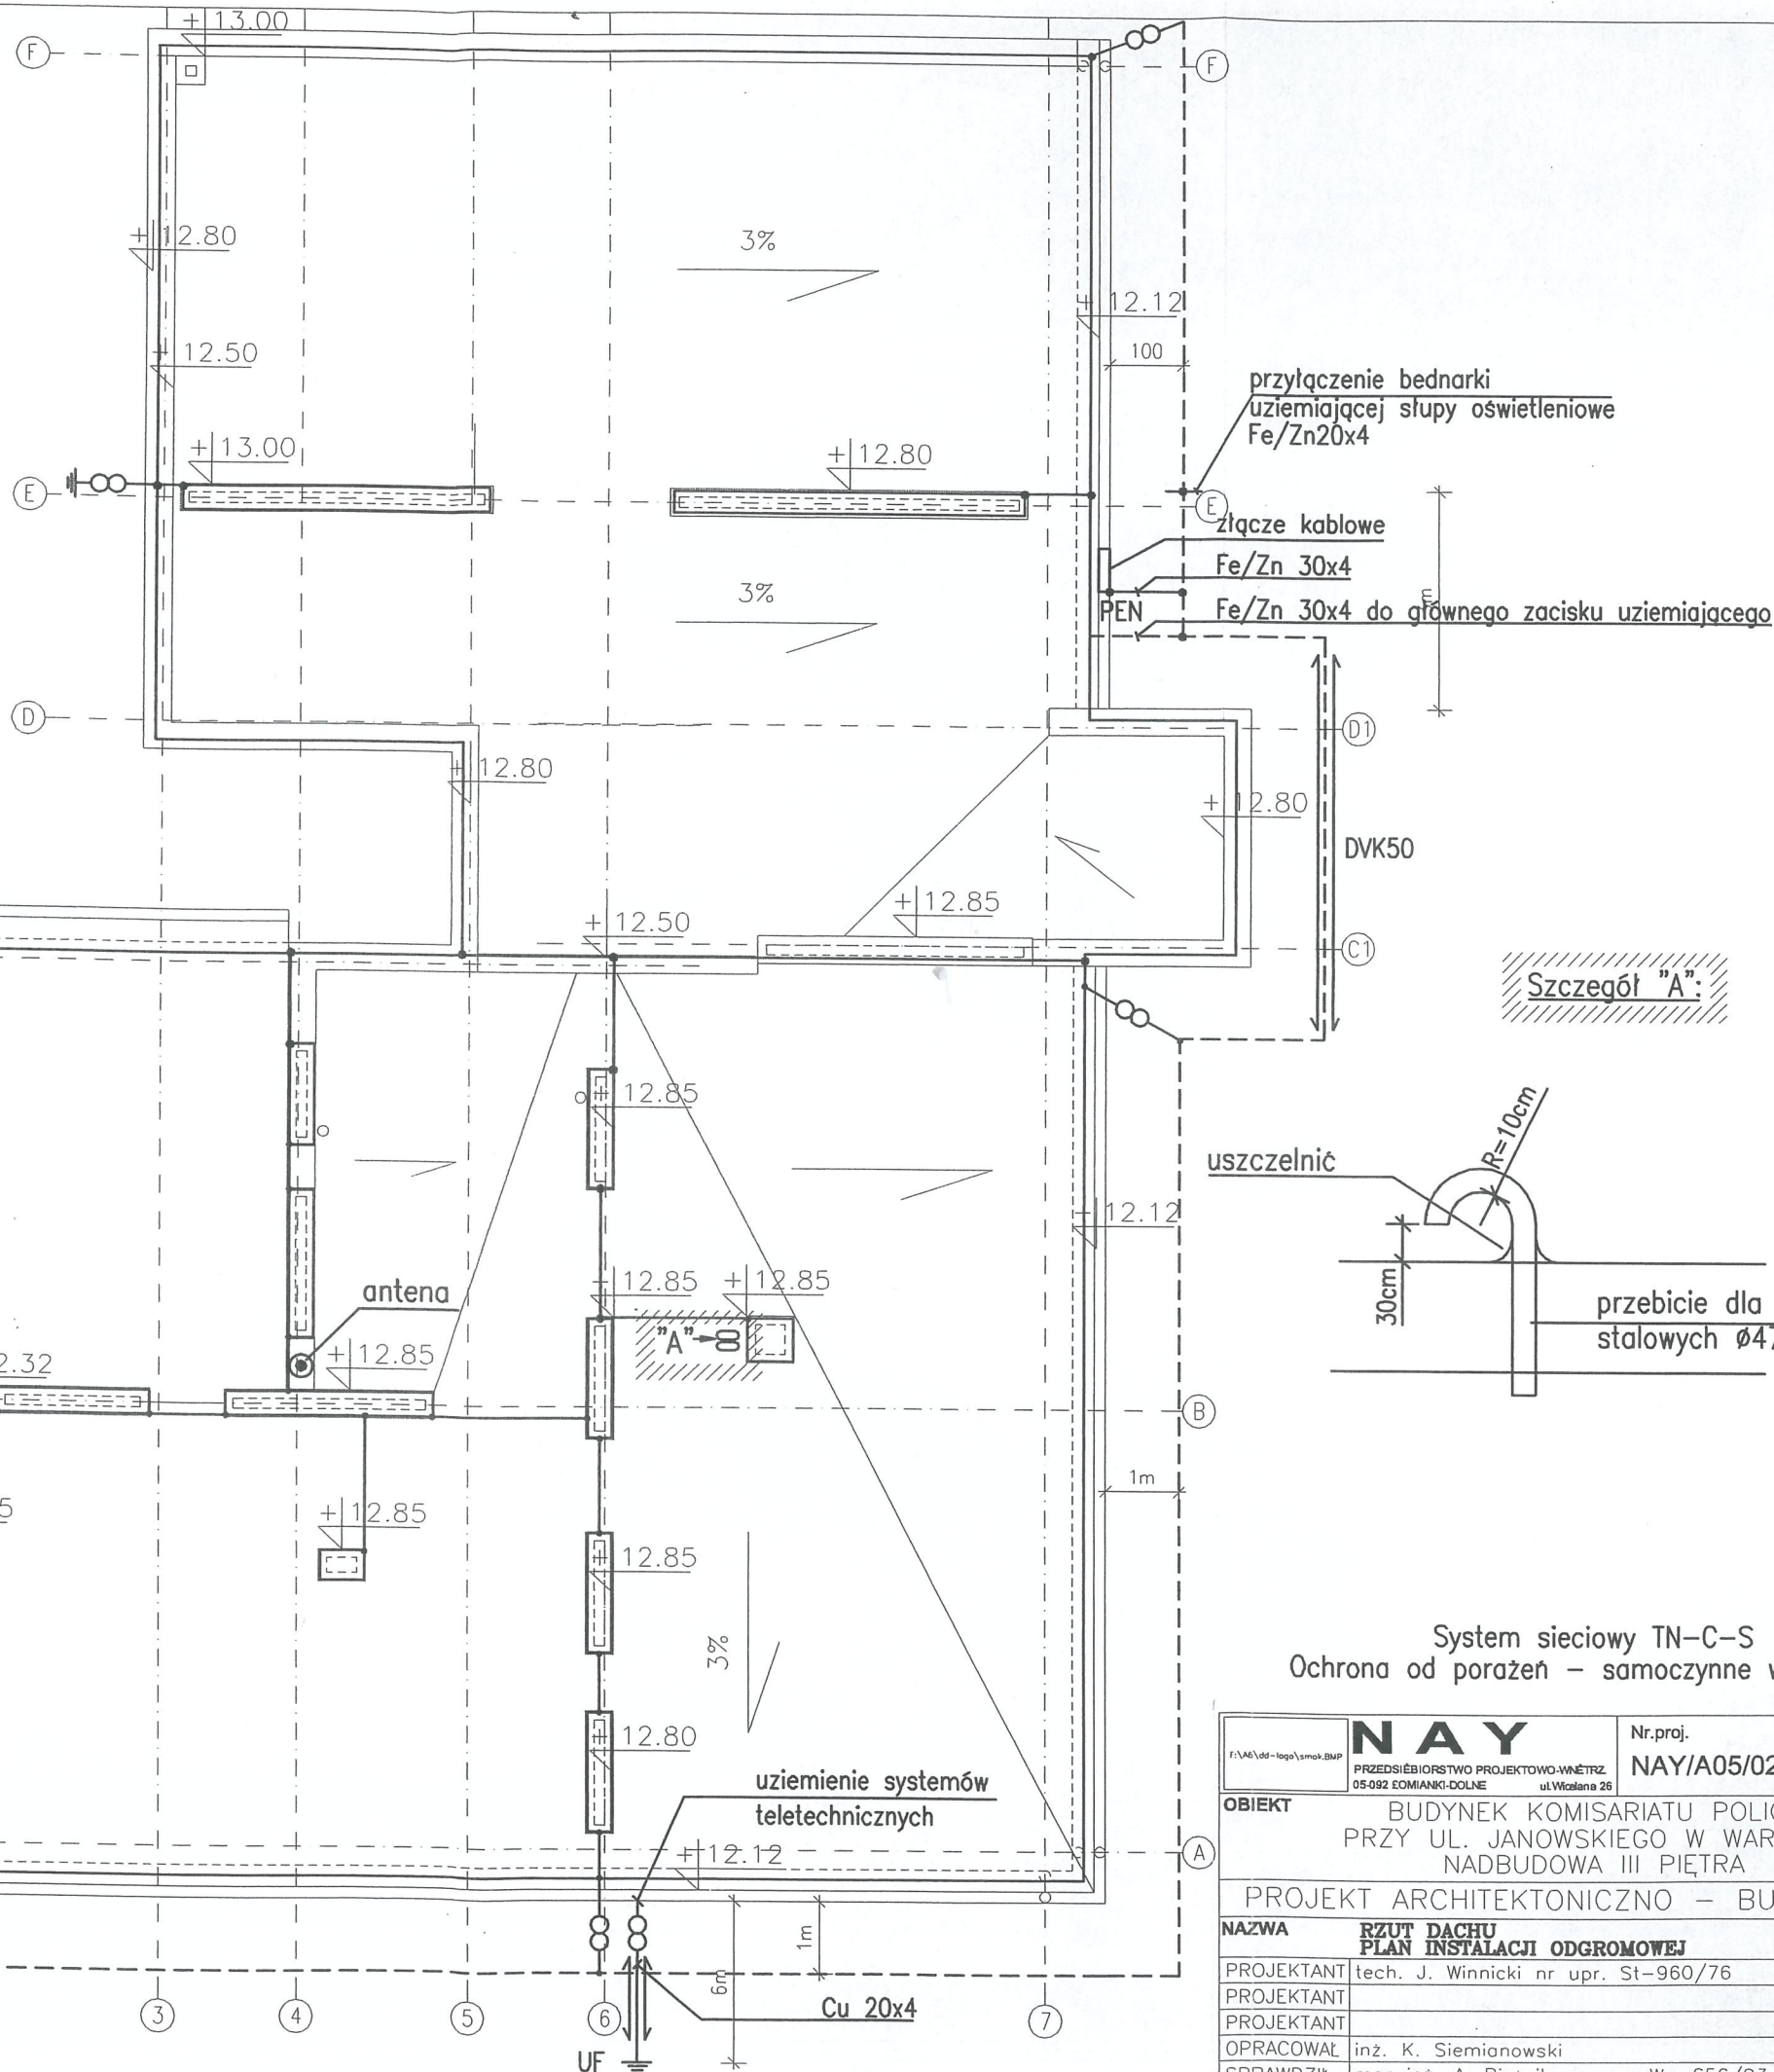

System sieciowy TN-C-S  
Ochrona od porażen – samoczynne wyłączenie

<p><b>NAY</b> PRZEDSIĘBIORSTWO PROJEKTOWO-WNĘTRZ 05-092 EDMIANKI-DOLNE ul. Wicelana 26</p>		Nr.proj. <b>NAY/A05/02/1</b>	Nr.rys. <b>E/16</b>
<p>OBIEKT BUDYNEK KOMISARIATU POLICJI PRZY UL. JANOWSKIEGO W WARSZAWIE NADBUDOWA III PIĘTRA</p>			
<p>PROJEKT ARCHITEKTONICZNO – BUDOWLANY</p>			
NAZWA	<p><b>RZUT DACHU PLAN INSTALACJI ODGROMOWEJ</b></p>		1:100
PROJEKTANT	<p>tech. J. Winnicki nr upr. St-960/76</p>		
PROJEKTANT			
OPRACOWAŁ	<p>inż. K. Siemionowski</p>		
SPRAWDZIŁ	<p>mgr inż. A. Piescik nr upr. Wa-656/93</p>		