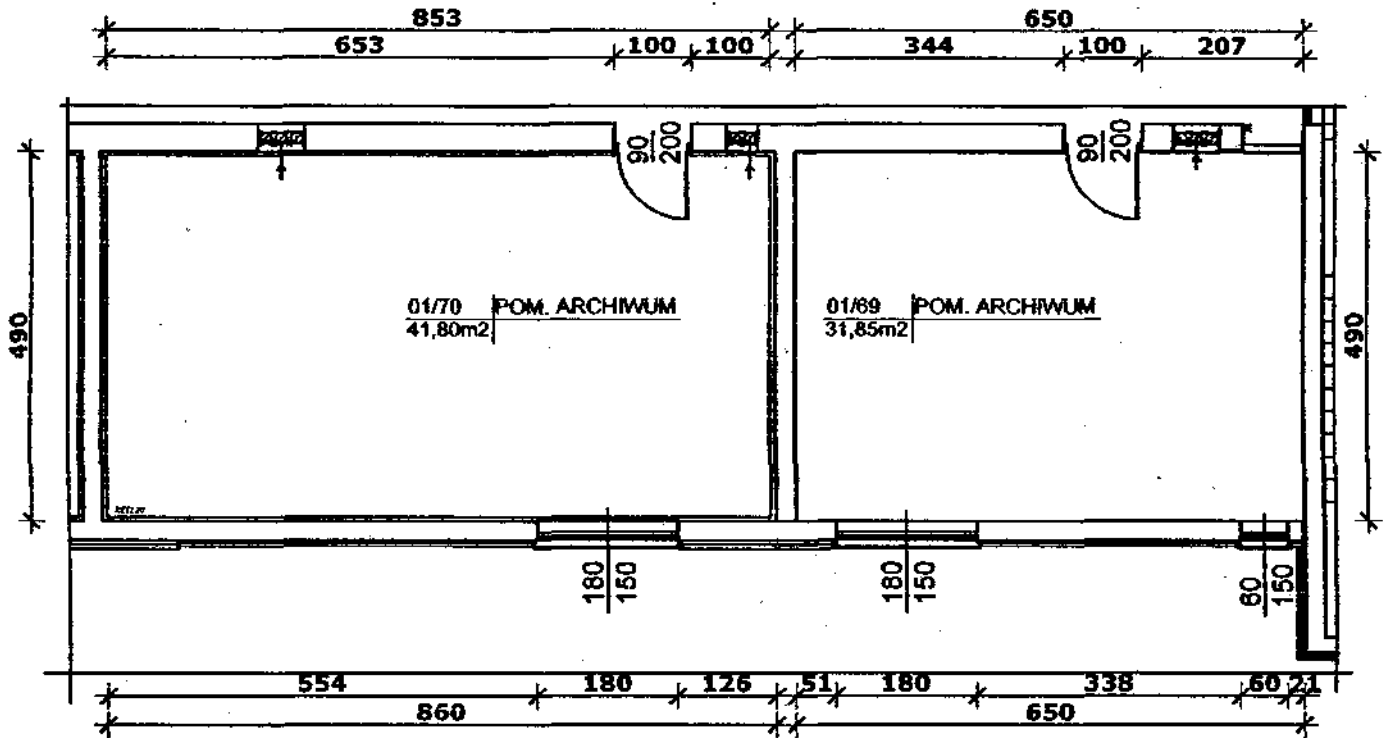

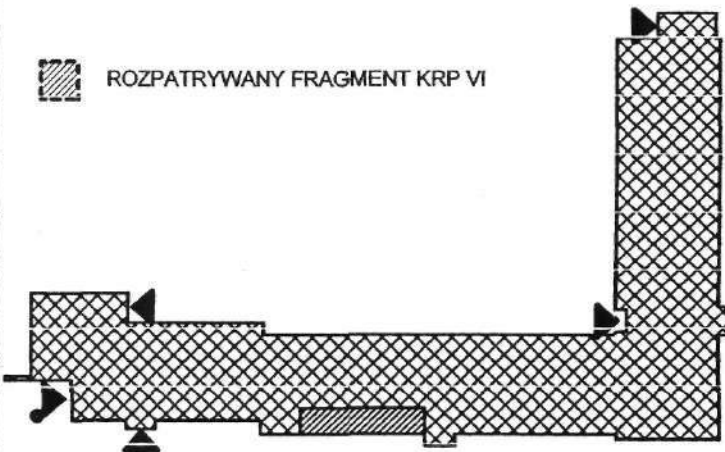


Fragment rzutu parteru *Nv 1*

skala 1:100



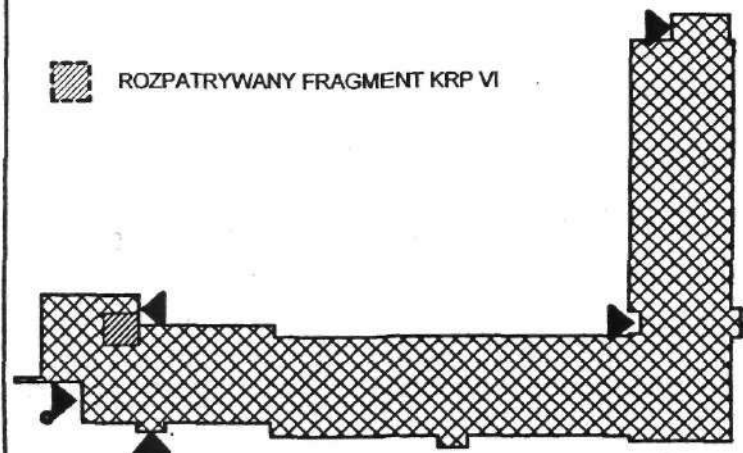
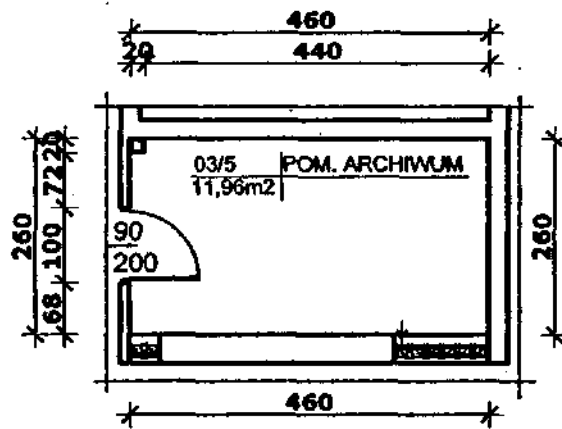
 ROZPATRYWANY FRAGMENT KRP VI



WYDZIAŁ NIERUCHOMOŚCI
KOMENDY STOŁECZNEJ POLICJI
ul. Nowolipie 2, 00-150 Warszawa

Naz
loble
Inwn
Stak
Rys
Opr

KRP VI ul. Jagiellońska 49
pomieszczenie archiwum 01/69 ;01/70



WYDZIAŁ NIERUCHOMOŚCI
KOMENDY STOLECZNEJ POLICJI
 ul. Nowolipie 2, 00-150 Warszawa

KRP VI ul. Jagiellońska 49

pomieszczenie archiwum 03/5