



Fragment rzutu piwnic *Nv3*

skala 1:100

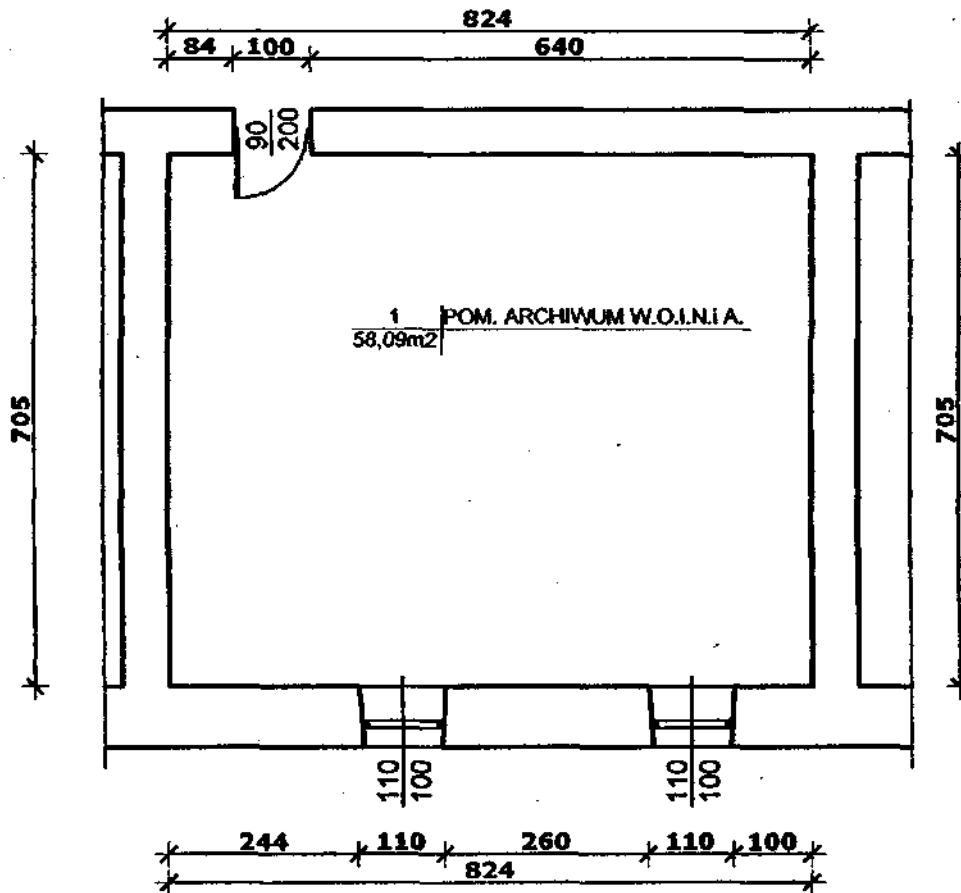

 ROZPATRYWANY FRAGMENT KSP

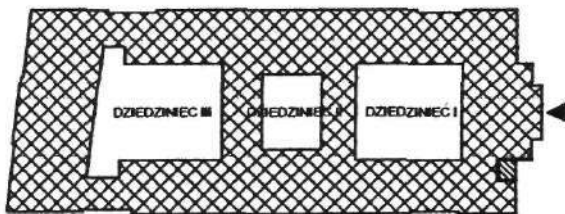


WYDZIAŁ NIERUCHOMOŚCI
KOMENDY STOŁECZNEJ POLICJI
ul. Nowolipie 2, 00-150 Warszawa

Wydział Ochrony Informacji Niejawnej i Archiwum KSP


Pomieszczenie archiwum nr 1

Fragment rzutu piwnic *Nv 4*

skala 1:100

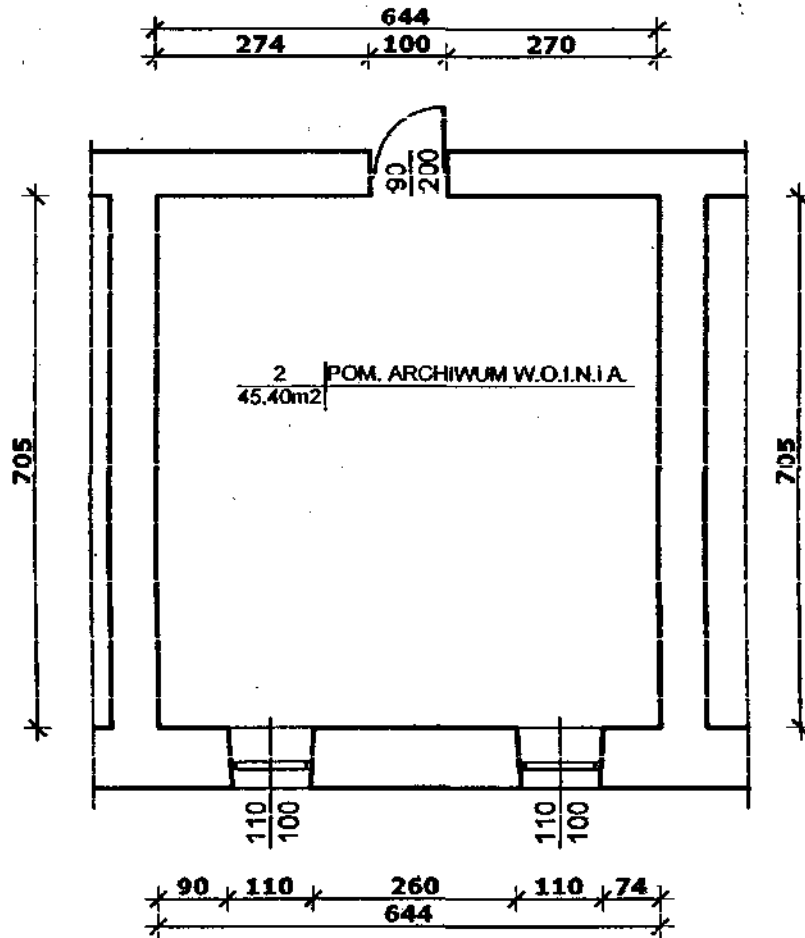

 ROZPATRYWANY FRAGMENT KSP

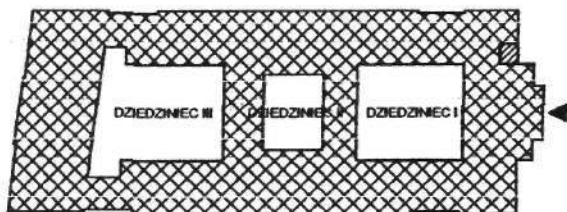


WYDZIAŁ NIERUCHOMOŚCI
KOMENDY STOŁECZNEJ POLICJI
ul. Nowolipie 2, 00-150 Warszawa

Wydział Ochrony Informacji Niejawnej i Archiwum KSP


Pomieszczenie archiwum nr 2.

Fragment rzutu piwnic *Nv 5*

skala 1:100

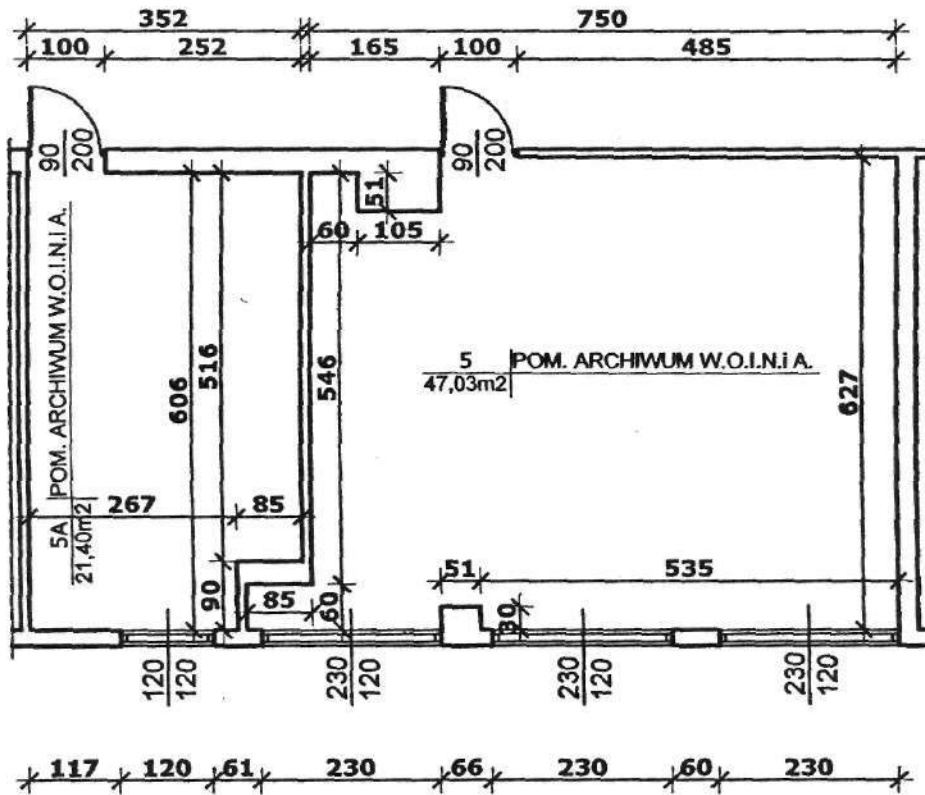

 ROZPATRYWANY FRAGMENT KSP

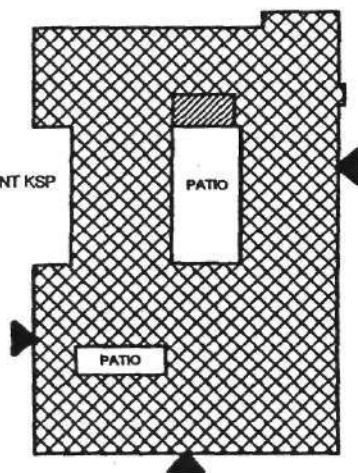

WYDZIAŁ NIERUCHOMOŚCI
KOMENDY STOŁECZNEJ POLICJI
ul. Nowolipie 2, 00-150 Warszawa

Wydział Ochrony Informacji Niejawnej i Archiwum KSP
Pomieszczenie archiwum nr 5 i 5a