



Fragment rzutu piwnic *Nv6*

skala 1:100

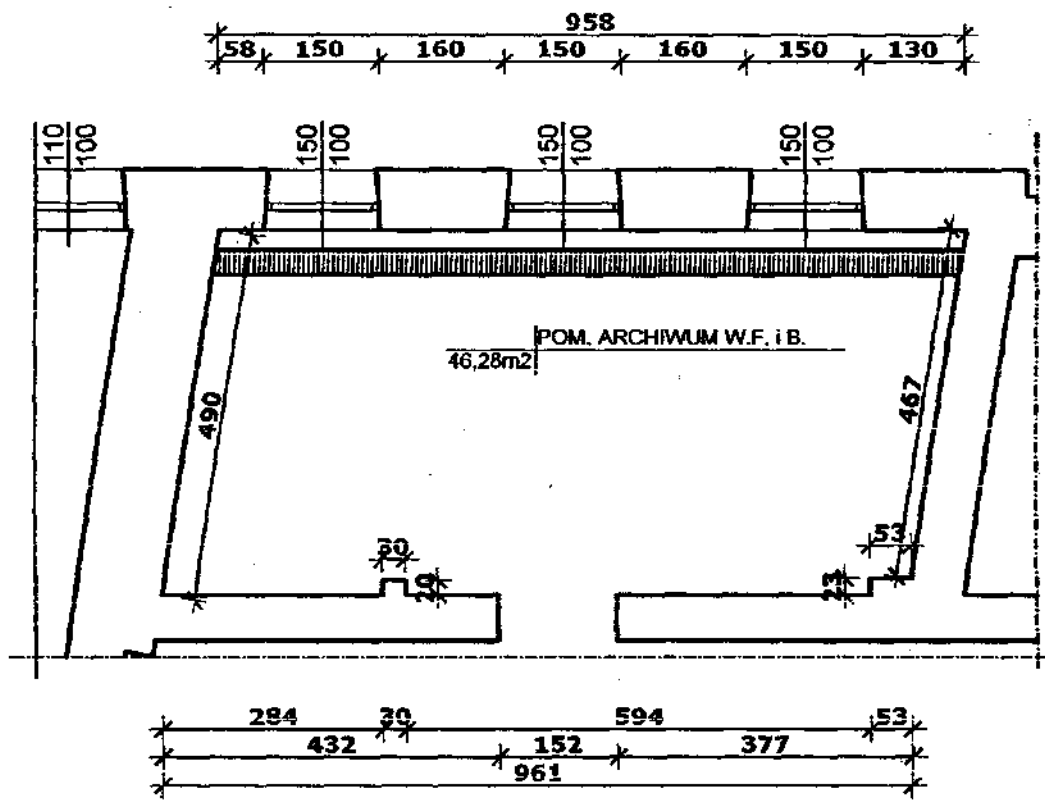

 ROZPATRYWANY FRAGMENT KSP

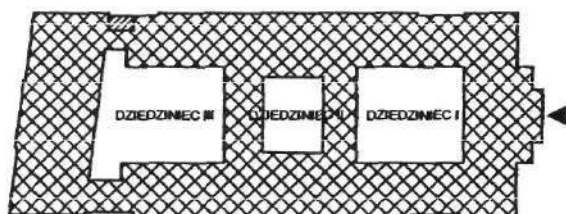

WYDZIAŁ NIERUCHOMOŚCI
KOMENDY STOLECZNEJ POLICJI
ul. Nowolipie 2, 00-150 Warszawa

Wydział Finansów i Budżetu KSP

2-2