



TE

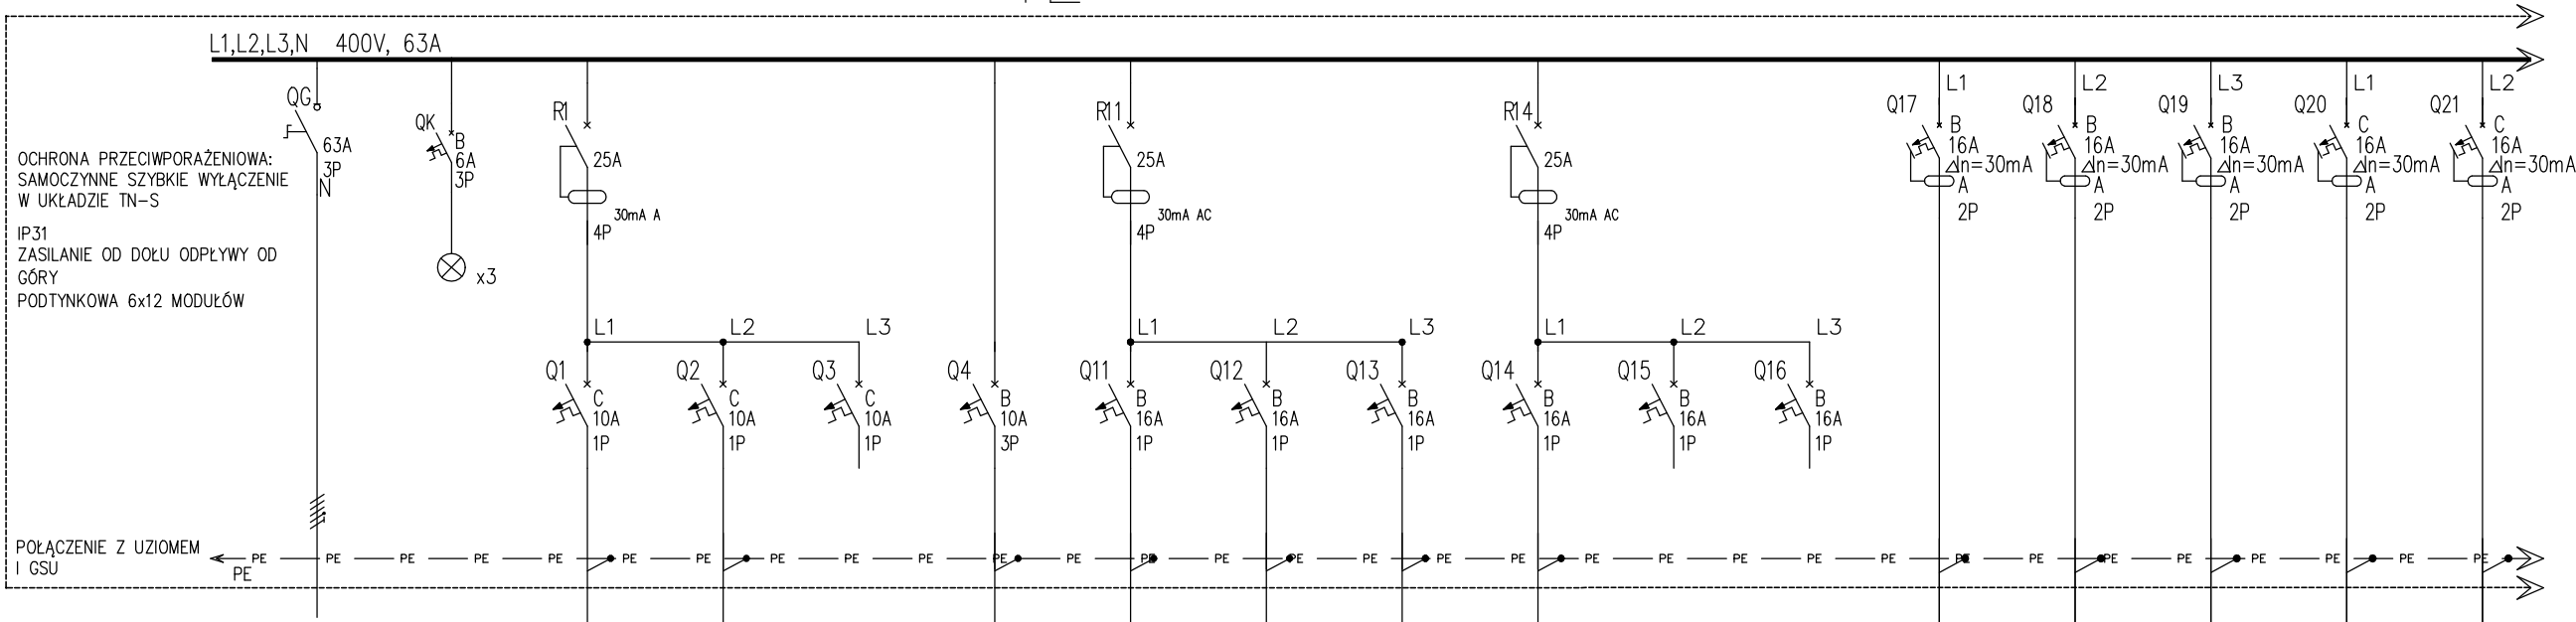

Nr	PZ	PK	01	02	03	04	11	12	13	14	15	16	17	18	19	20	21
Ps	10kW		0.3	0.5	--	0.1	1.6	1.6	0.8	1.6	--	--	0.8	1.6	1.2	2.0	1.4
TYP KABLA	—		YDYzo 3x1.5	YDYzo 3x1.5	--	YDYzo 3x1.5	YDYzo 3x2.5	YDYzo 3x2.5	YDYzo 3x2.5	YDYzo 3x2.5	--	--	YDYzo 3x2.5	YDYzo 3x2.5	YDYzo 3x2.5	YKYzo 3x2.5	YKYzo 3x2.5
NAZWA	ZASILANIE ISTNIEJĄCE	KONTROLA OBECNOŚĆ NAPIĘCIA	OŚWIETLENIE	OŚWIETLENIE	REZERWA	PODŚWIETLANE ZNAKI EWAKUACYJNE	GNIAZDA OGÓLNE	GNIAZDA OGÓLNE	GNIAZDA OGÓLNE	GNIAZDA OGÓLNE	REZERWA	REZERWA	GNIAZDA KOMPUTEROWE	GNIAZDA KOMPUTEROWE	GNIAZDA KOMPUTEROWE	SPLIT JEDN. ZEWNĘTRZNA	SPLIT JEDN. ZEWNĘTRZNA

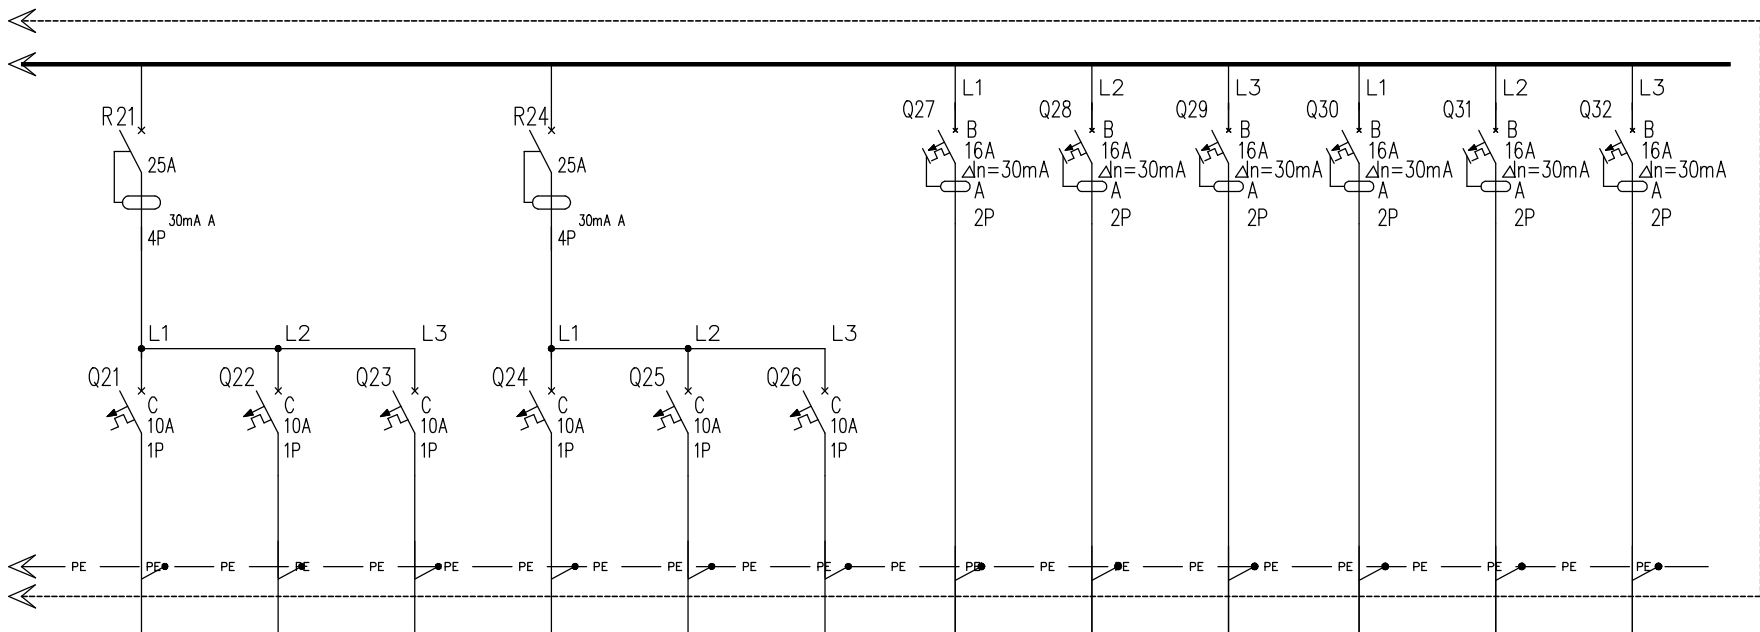

OŚWIETLENIE – OBWODY ISTNIEJĄCE
NA POWIERZCHNI NIE PODLEGAJĄCEJ MODERNIZACJI

GNIAZDA WTYKOWE – OBWODY ISTNIEJĄCE
NA POWIERZCHNI NIE PODLEGAJĄCEJ MODERNIZACJI

Uwagi: PRZED PRZYSTĄPIENIEM DO ROBÓT SPRAWDZIĆ W ODPOWIEDNICH PROJEKTACH ROBOTY ZWIĄZANE. EWENTUALNE WADY KOORDYNACJI PRZEDSTAWIĆ NADZOROWI AUTORSKIEMU PRZED PRZYSTĄPIENIEM DO ROBÓT. Wszelkie zmiany, które wykonawca zdecyduje się wprowadzić, również te, które służą jedynie zmianie technologii, winny być przedstawione nadzorowi autorskiemu. Materiały elewacyjne, wykonczeniowe i wszelkie widoczne akcesoria instalacyjne będą przed ich wbudowaniem przedstawione architektom lub Inwestorowi celu uzyskania akceptacji. Szczegóły wykończeniowe w tym kolorystyka jeśli nie opisano w niniejszym opracowaniu uzgodnić z nadzorem autorskim lub Inwestorem. Wszystkie wymiary należy sprawdzić w naturze.

Tytuł projektu Projekt budowlany remontu wyszczególnionych pomieszczeń stref wejściowych Pałacu Mostowskich. ul. Nowolipie 2, 00-150 Warszawa	Jednostka projektowa: MAREK SZANIAWSKI ARCHITEKCI ul. Ludna 10 m 13, 00-414 Warszawa MATEŃKO ARCHITEKCI ul. Tyniecka 22 m. 14, 02-615 Warszawa	Projektant: mgr inż. Jarosław Odzioba upr MAZ/0064/POOE/10 w spec. instalacyjnej w zakresie sieci, instalacji i urządzeń el. i el-en.	Branża Instalacje elektryczne.	Skala projektu -
Data 12. 2018 r.	Inwestor: MULTI ENERGY SERVICE SP Z O O ul. Klaudyń 14/11, 01-684 Warszawa		Nazwa rysunku Schemat tablicy TE	Nr rysunku E-07
			Faza Projekt Budowlany	strona nr