


EKSPERTYZA POŻAROWO - TECHNICZNA

BUDYNKÓW BIUROWYCH KOMENDY STOŁECZNEJ POLICJI

SYTUACJA SKALA 1 : 500

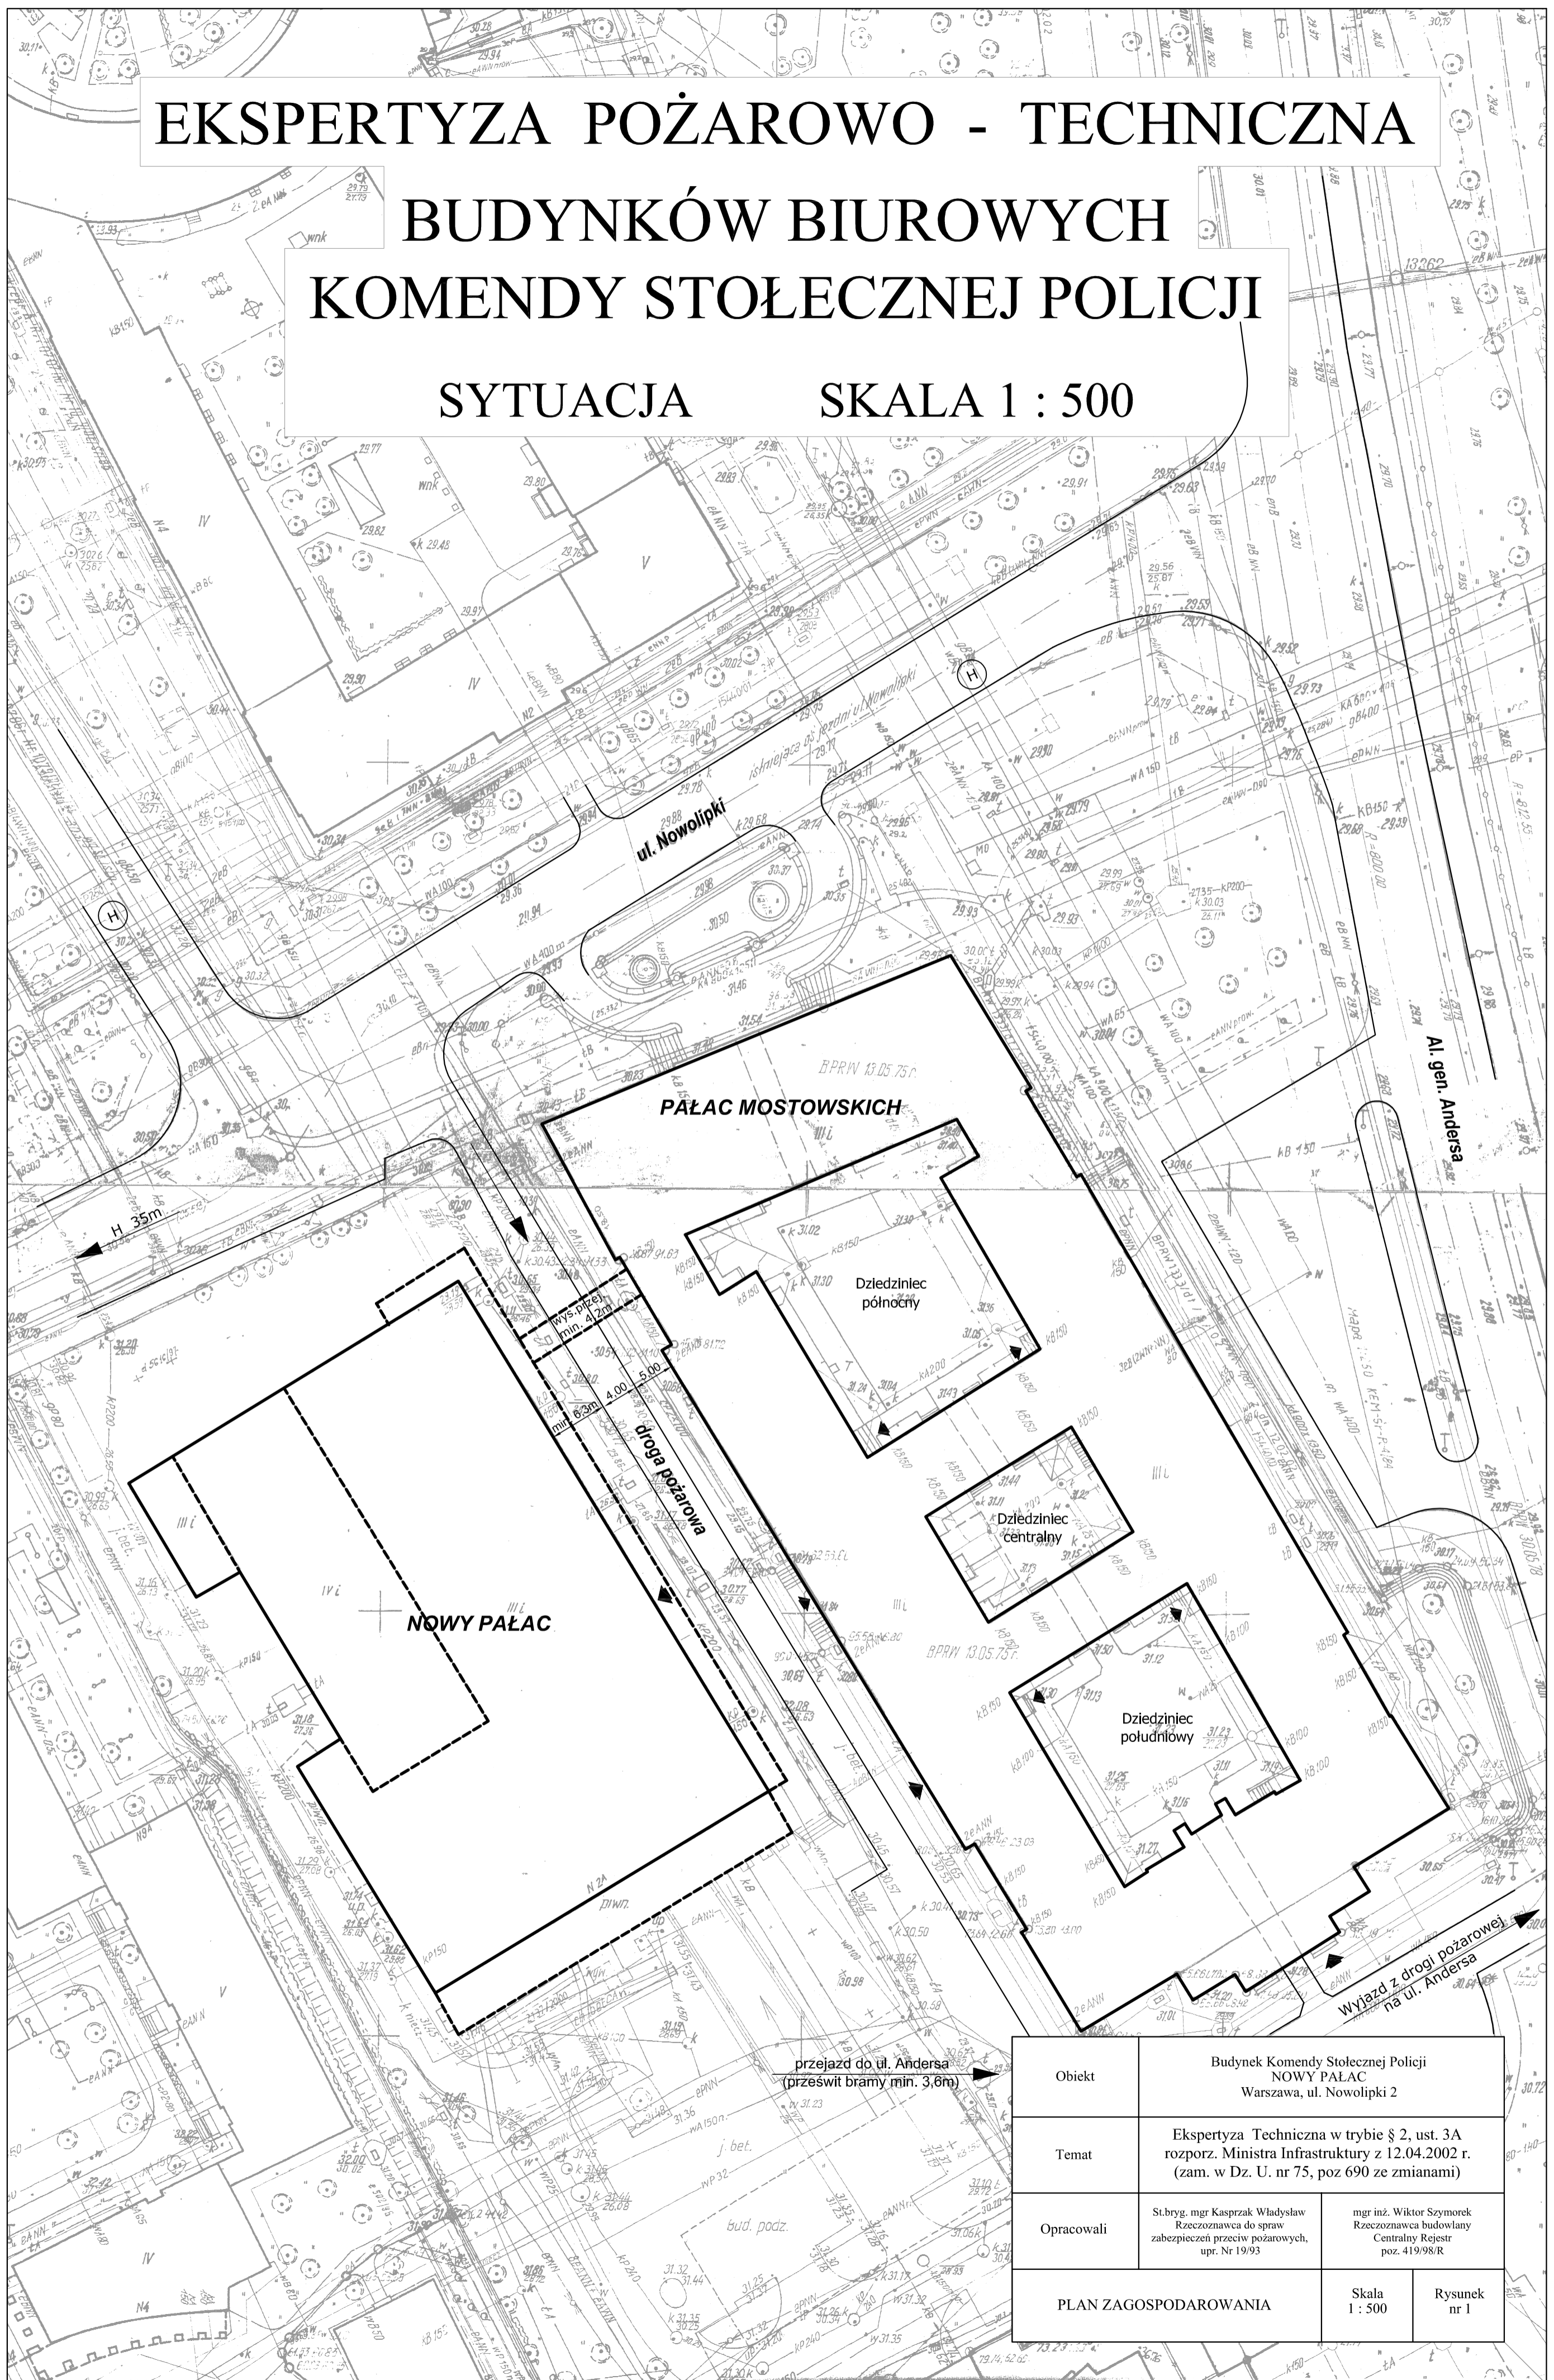

Obiekt	Budynek Komendy Stołecznej Policji NOWY PAŁAC Warszawa, ul. Nowolipki 2	
Temat	Ekspertyza Techniczna w trybie § 2, ust. 3A rozporz. Ministra Infrastruktury z 12.04.2002 r. (zam. w Dz. U. nr 75, poz 690 ze zmianami)	
Opracowali	St.bryg. mgr Kaspzak Władysław Rzecznik do spraw zabezpieczeń przeciwpożarowych, upr. Nr 19/93	mgr inż. Wiktor Szymorek Rzecznik budowlany Centralny Rejestr poz. 419/98/R
PLAN ZAGOSPODAROWANIA	Skala 1 : 500	Rysunek nr 1