


EKSPERTYZA POŻAROWO - TECHNICZNA, BUDYNKU BIUROWEGO KOMENDY STOLECZNEJ POLICJI - NOWY PALAC

RZUT II PIĘTRA SKALA 1 : 100

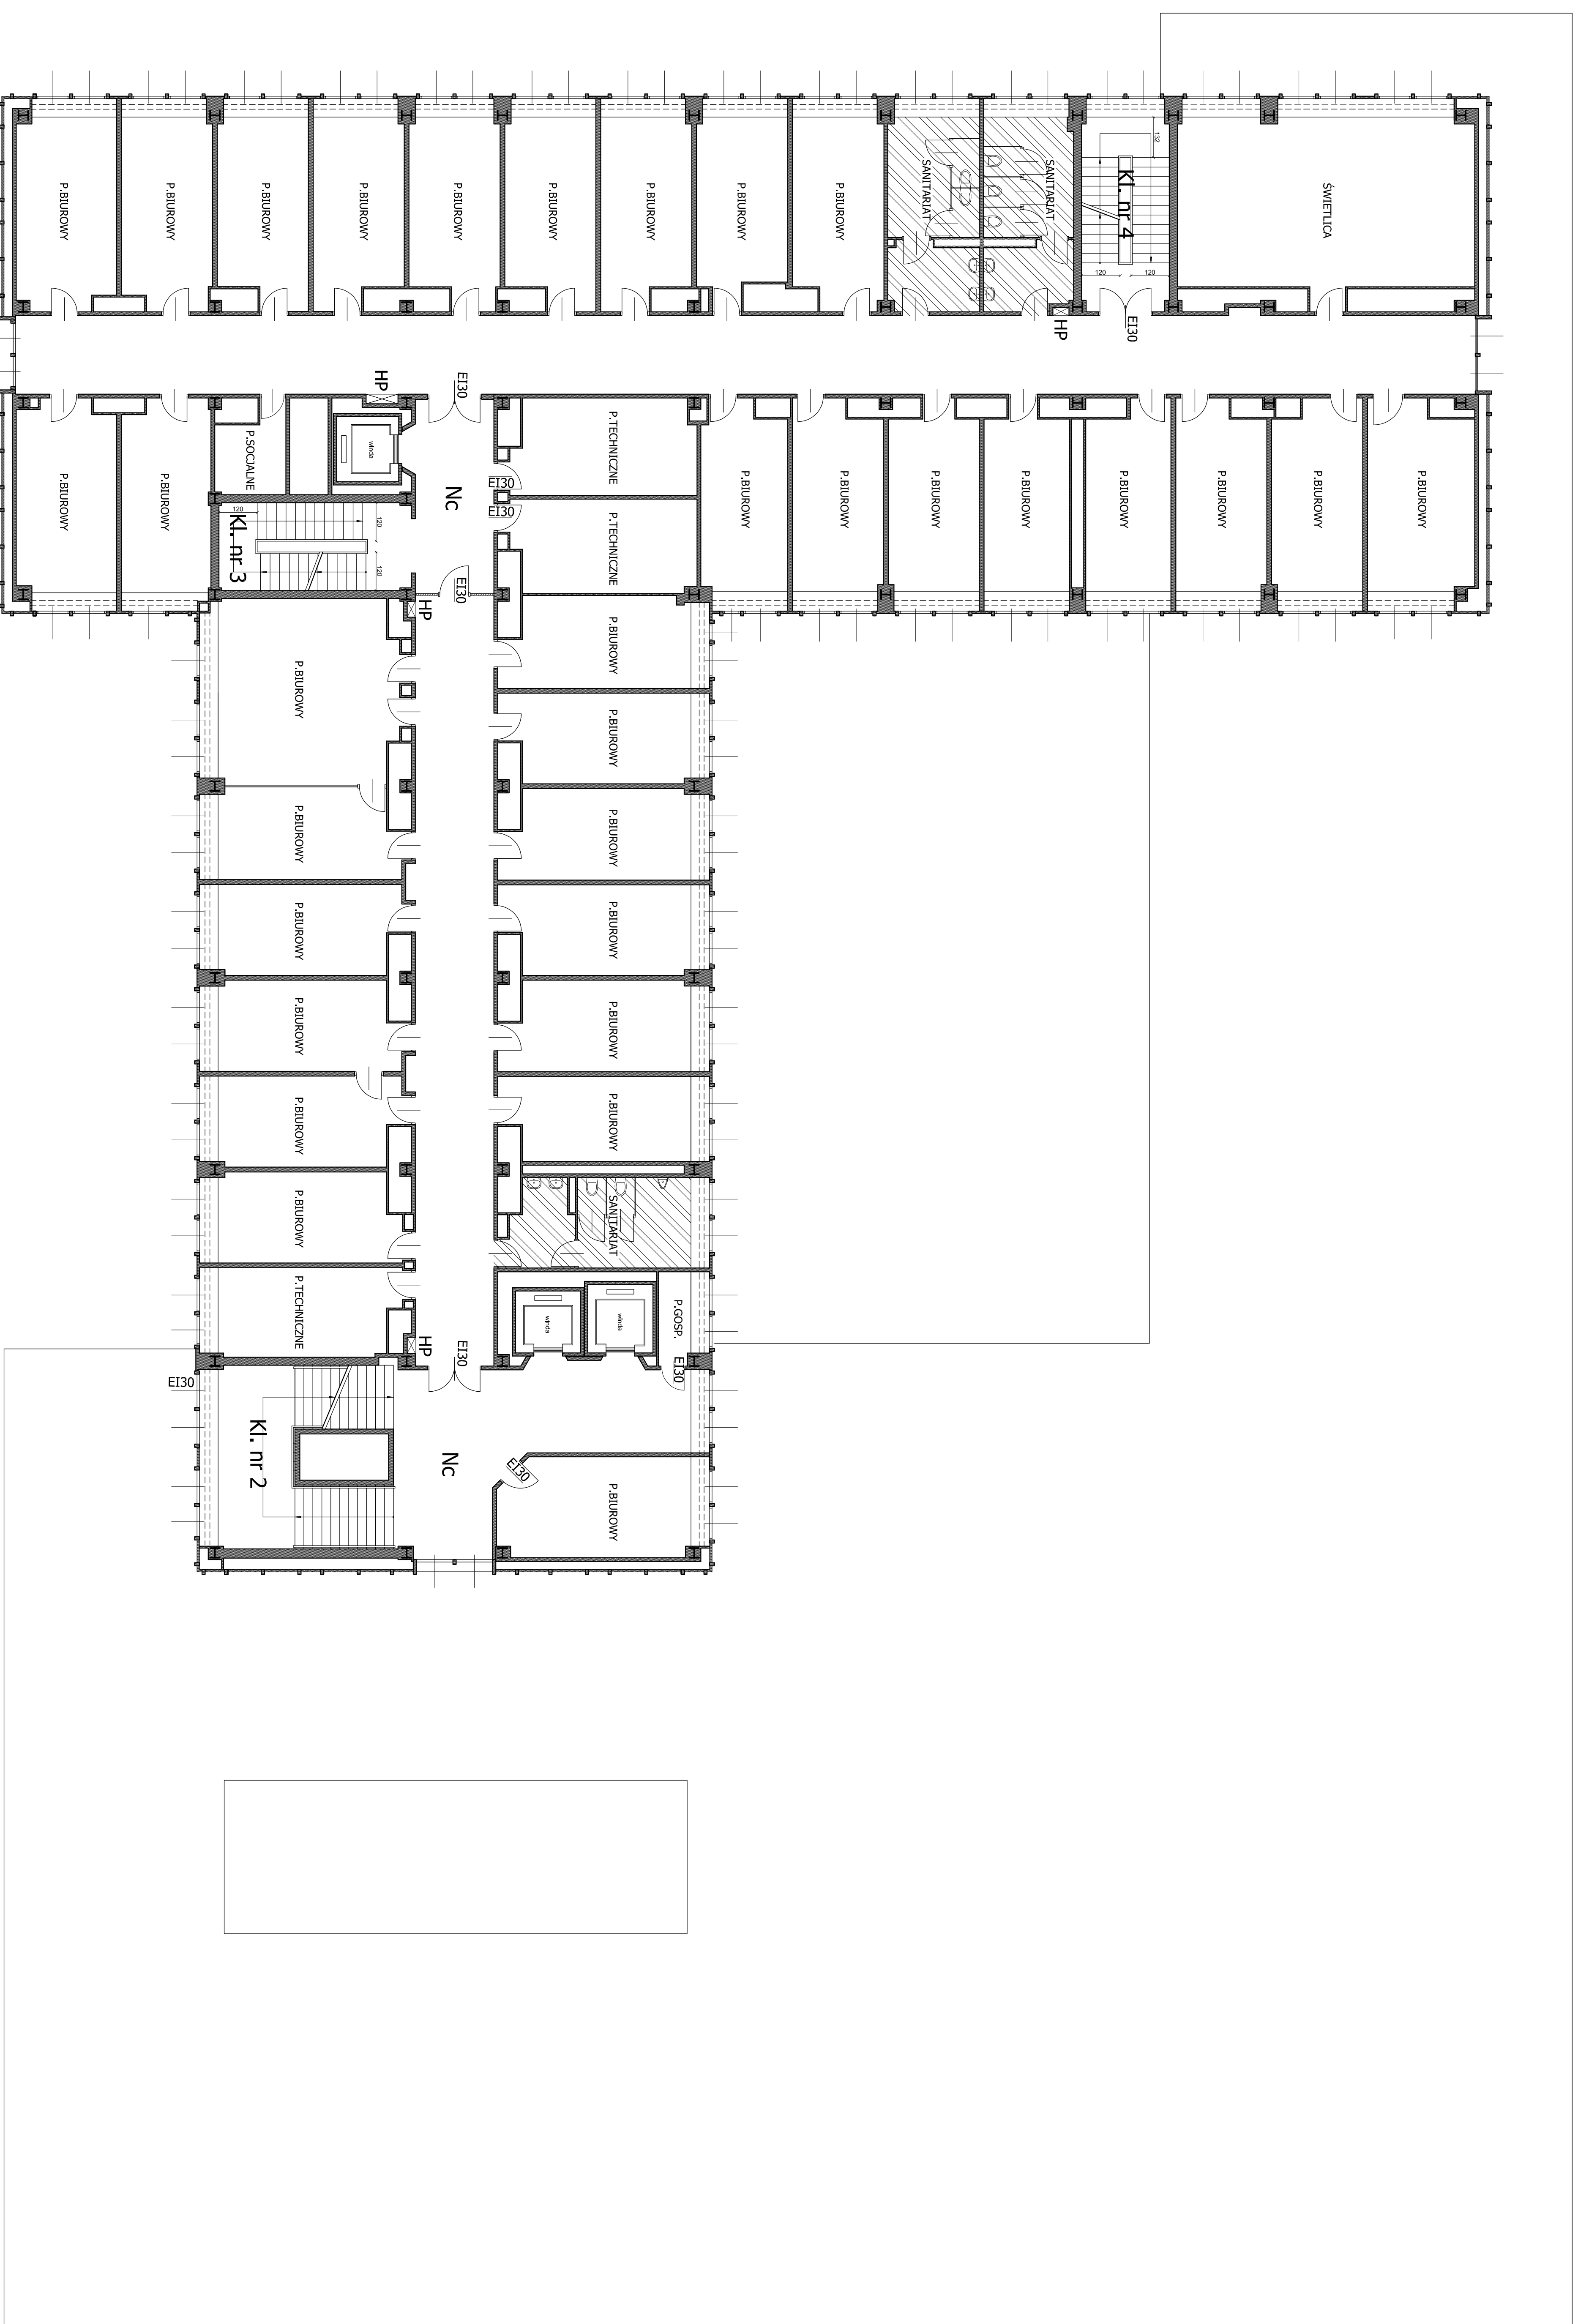

STREFA (ZLIII), POŻAROWA NR 3

LEGENDA:
EI30 - drzwi i proz. z samozamykaczem
HP - hydrant
Nc - nadciśnienie

Obiekt	Budynki Komendy Stołecznej Policji NOWY PALAC Warszawa, ul. Nowy Świat 12
