


1. MIASTO WARSZAWA, URZĘD MIASTO
 2. SZCZEGÓLNE OŚCIEŻNICTWO DYLATACYJNE GRUB. 2 CM
 3. SZCZEGÓLNE OŚCIEŻNICTWO DYLATACYJNE GRUB. 10 CM
 4. OŚCIEŻNICTWO WYKONANE GRUB. 10 CM
 5. PŁYTKI KORYCZKOWE
 6. BELKA NOŻNA STAL WŁ. P.S. KONSTR.

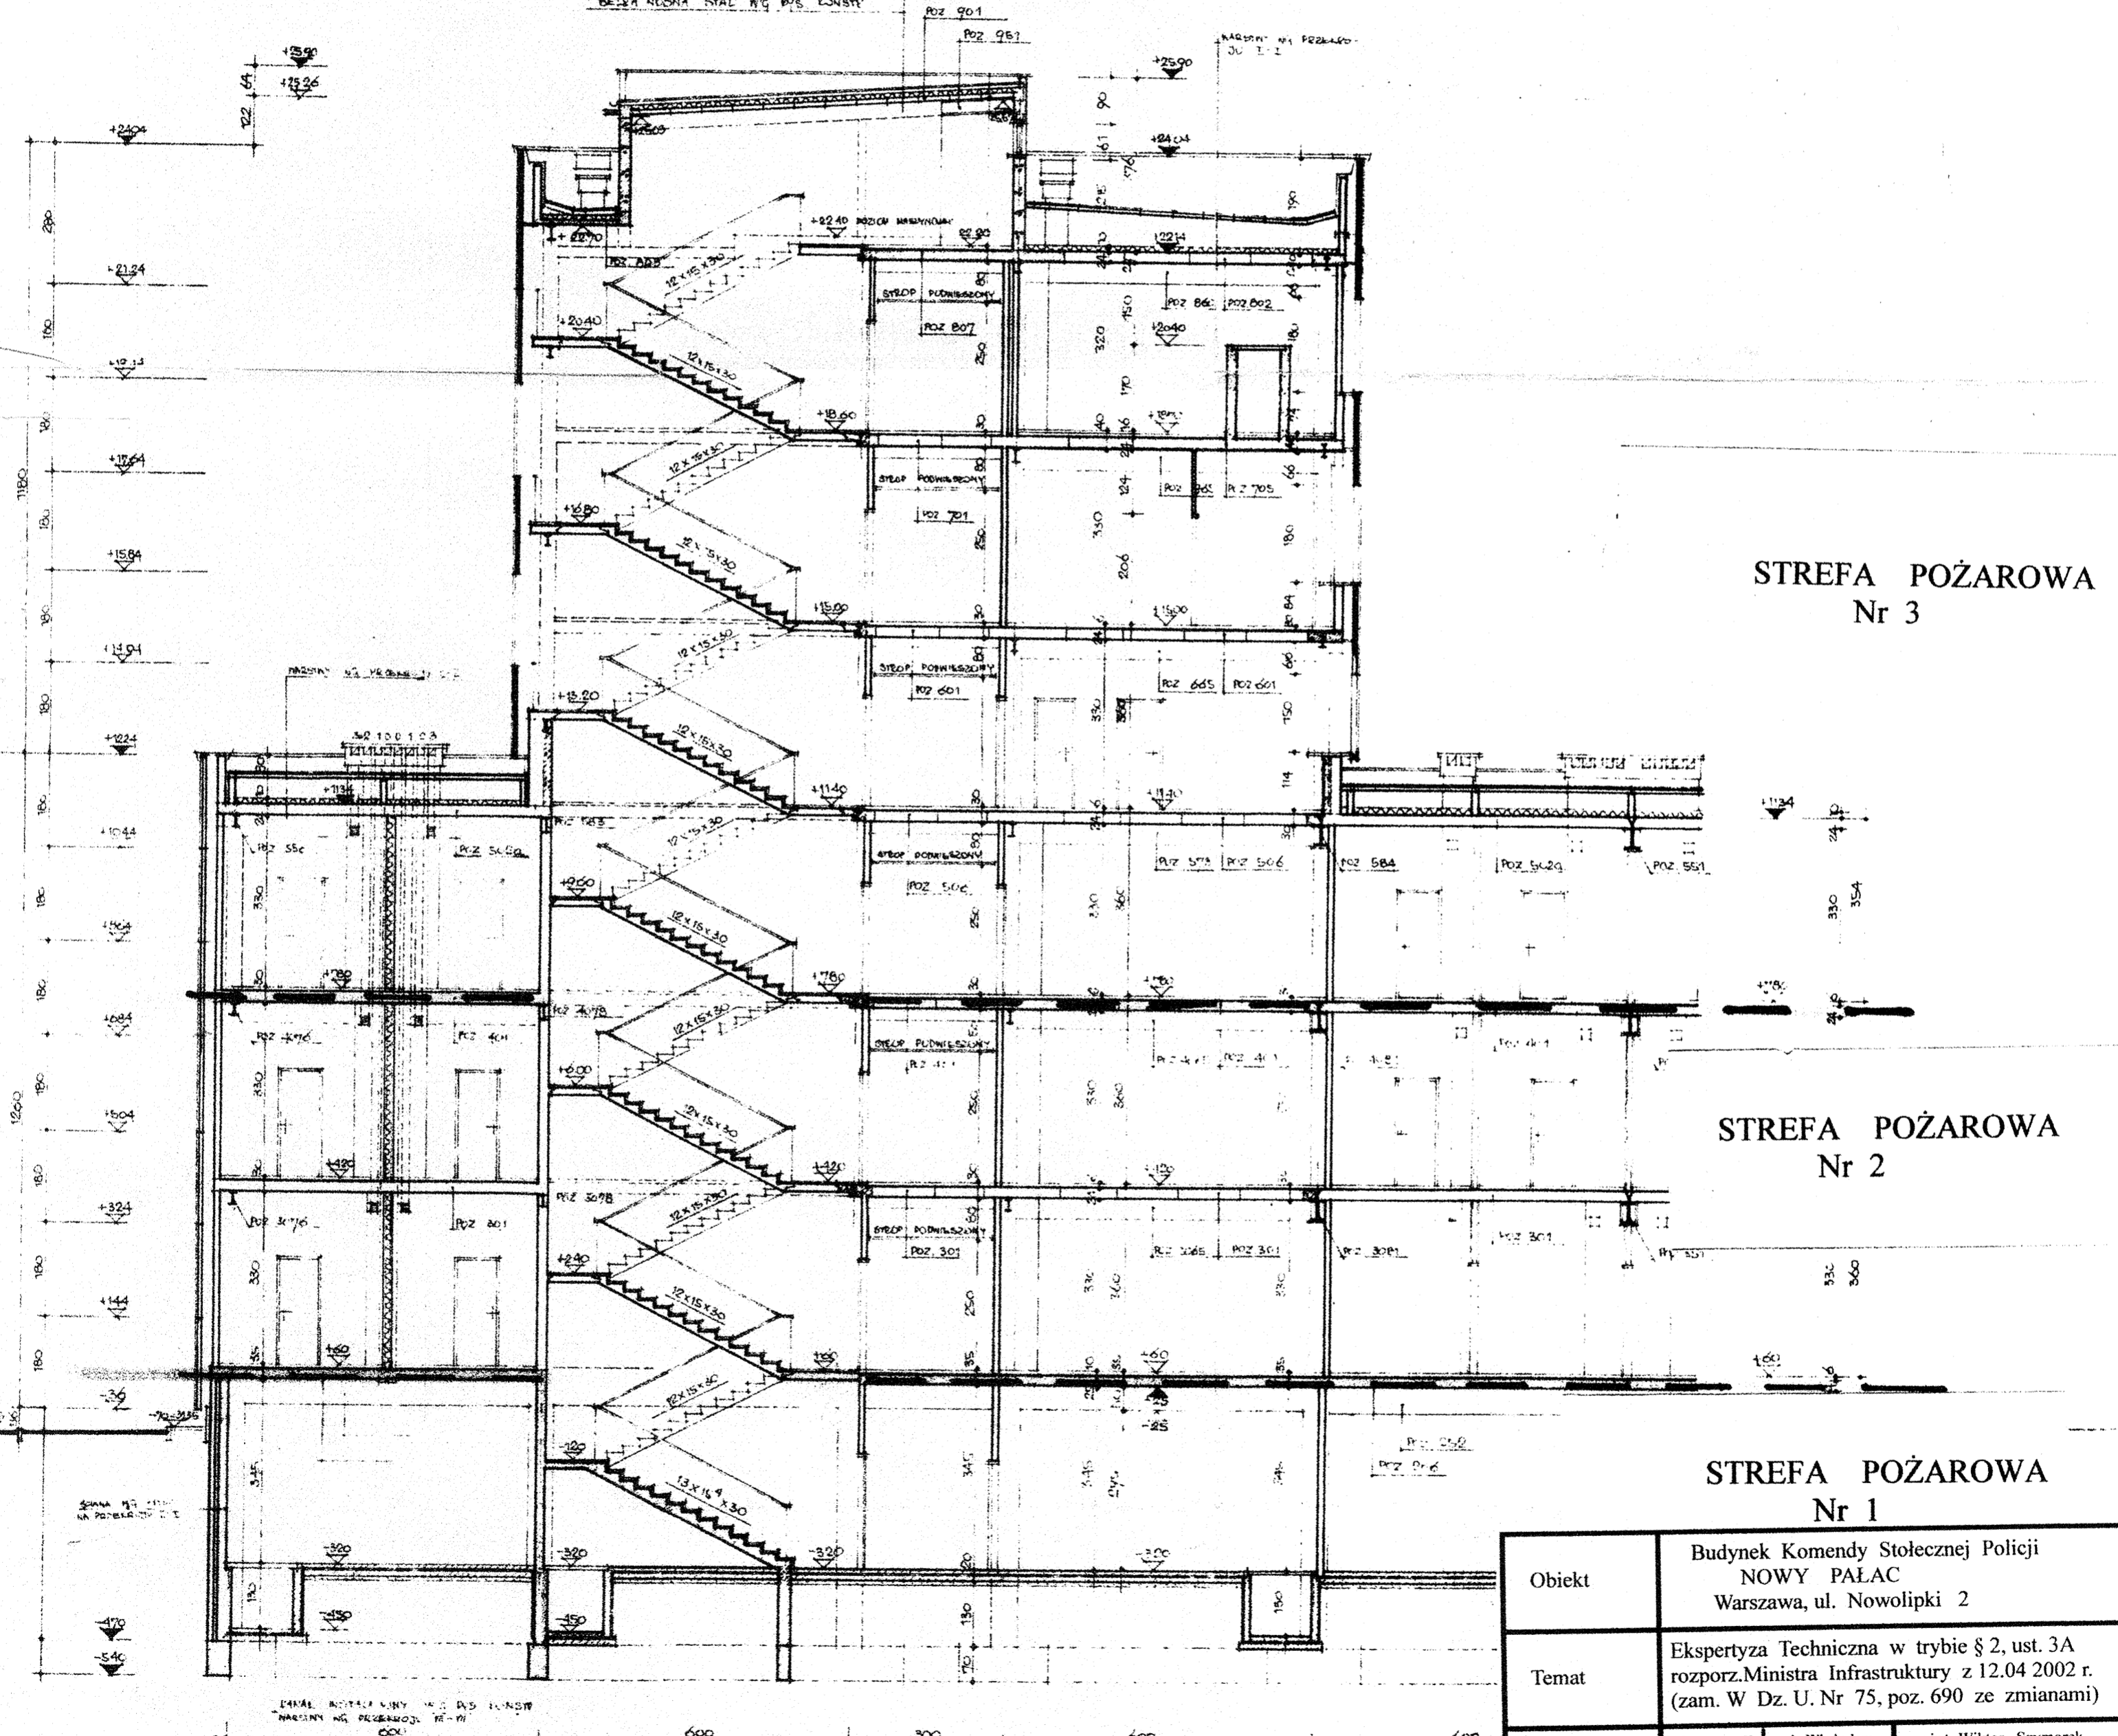

STREFA POŻAROWA
Nr 3

STREFA POŻAROWA
Nr 2

STREFA POŻAROWA
Nr 1

Obiekt	Budynek Komendy Stołecznej Policji NOWY PAŁAC Warszawa, ul. Nowolipki 2	
Temat	Ekspertyza Techniczna w trybie § 2, ust. 3A rozporz. Ministra Infrastruktury z 12.04 2002 r. (zam. W Dz. U. Nr 75, poz. 690 ze zmianami)	
Opracowali:	St. br. mgr Kąprzak Władysław. Rzecznik ds. spraw zabezpieczeń przeciwpożarowych. upr. Nr 19/93	mgr inż. Wiktor Szymorek Rzecznik budowlany Centralny Rejestr poz. 419/98/R
WYKONANO PRZEZ Pana PRZEKROJ BUDYNKU	Skala 1:100	Rysunek nr 9

J11 | I11 | H11 | G11 | F11

Załącznik do postępowania WZ.55 053-2/10