
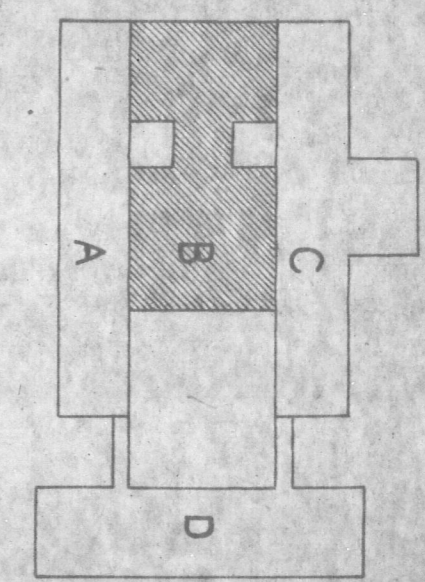


RZUT I PIĘTRA SEGMENT "B"

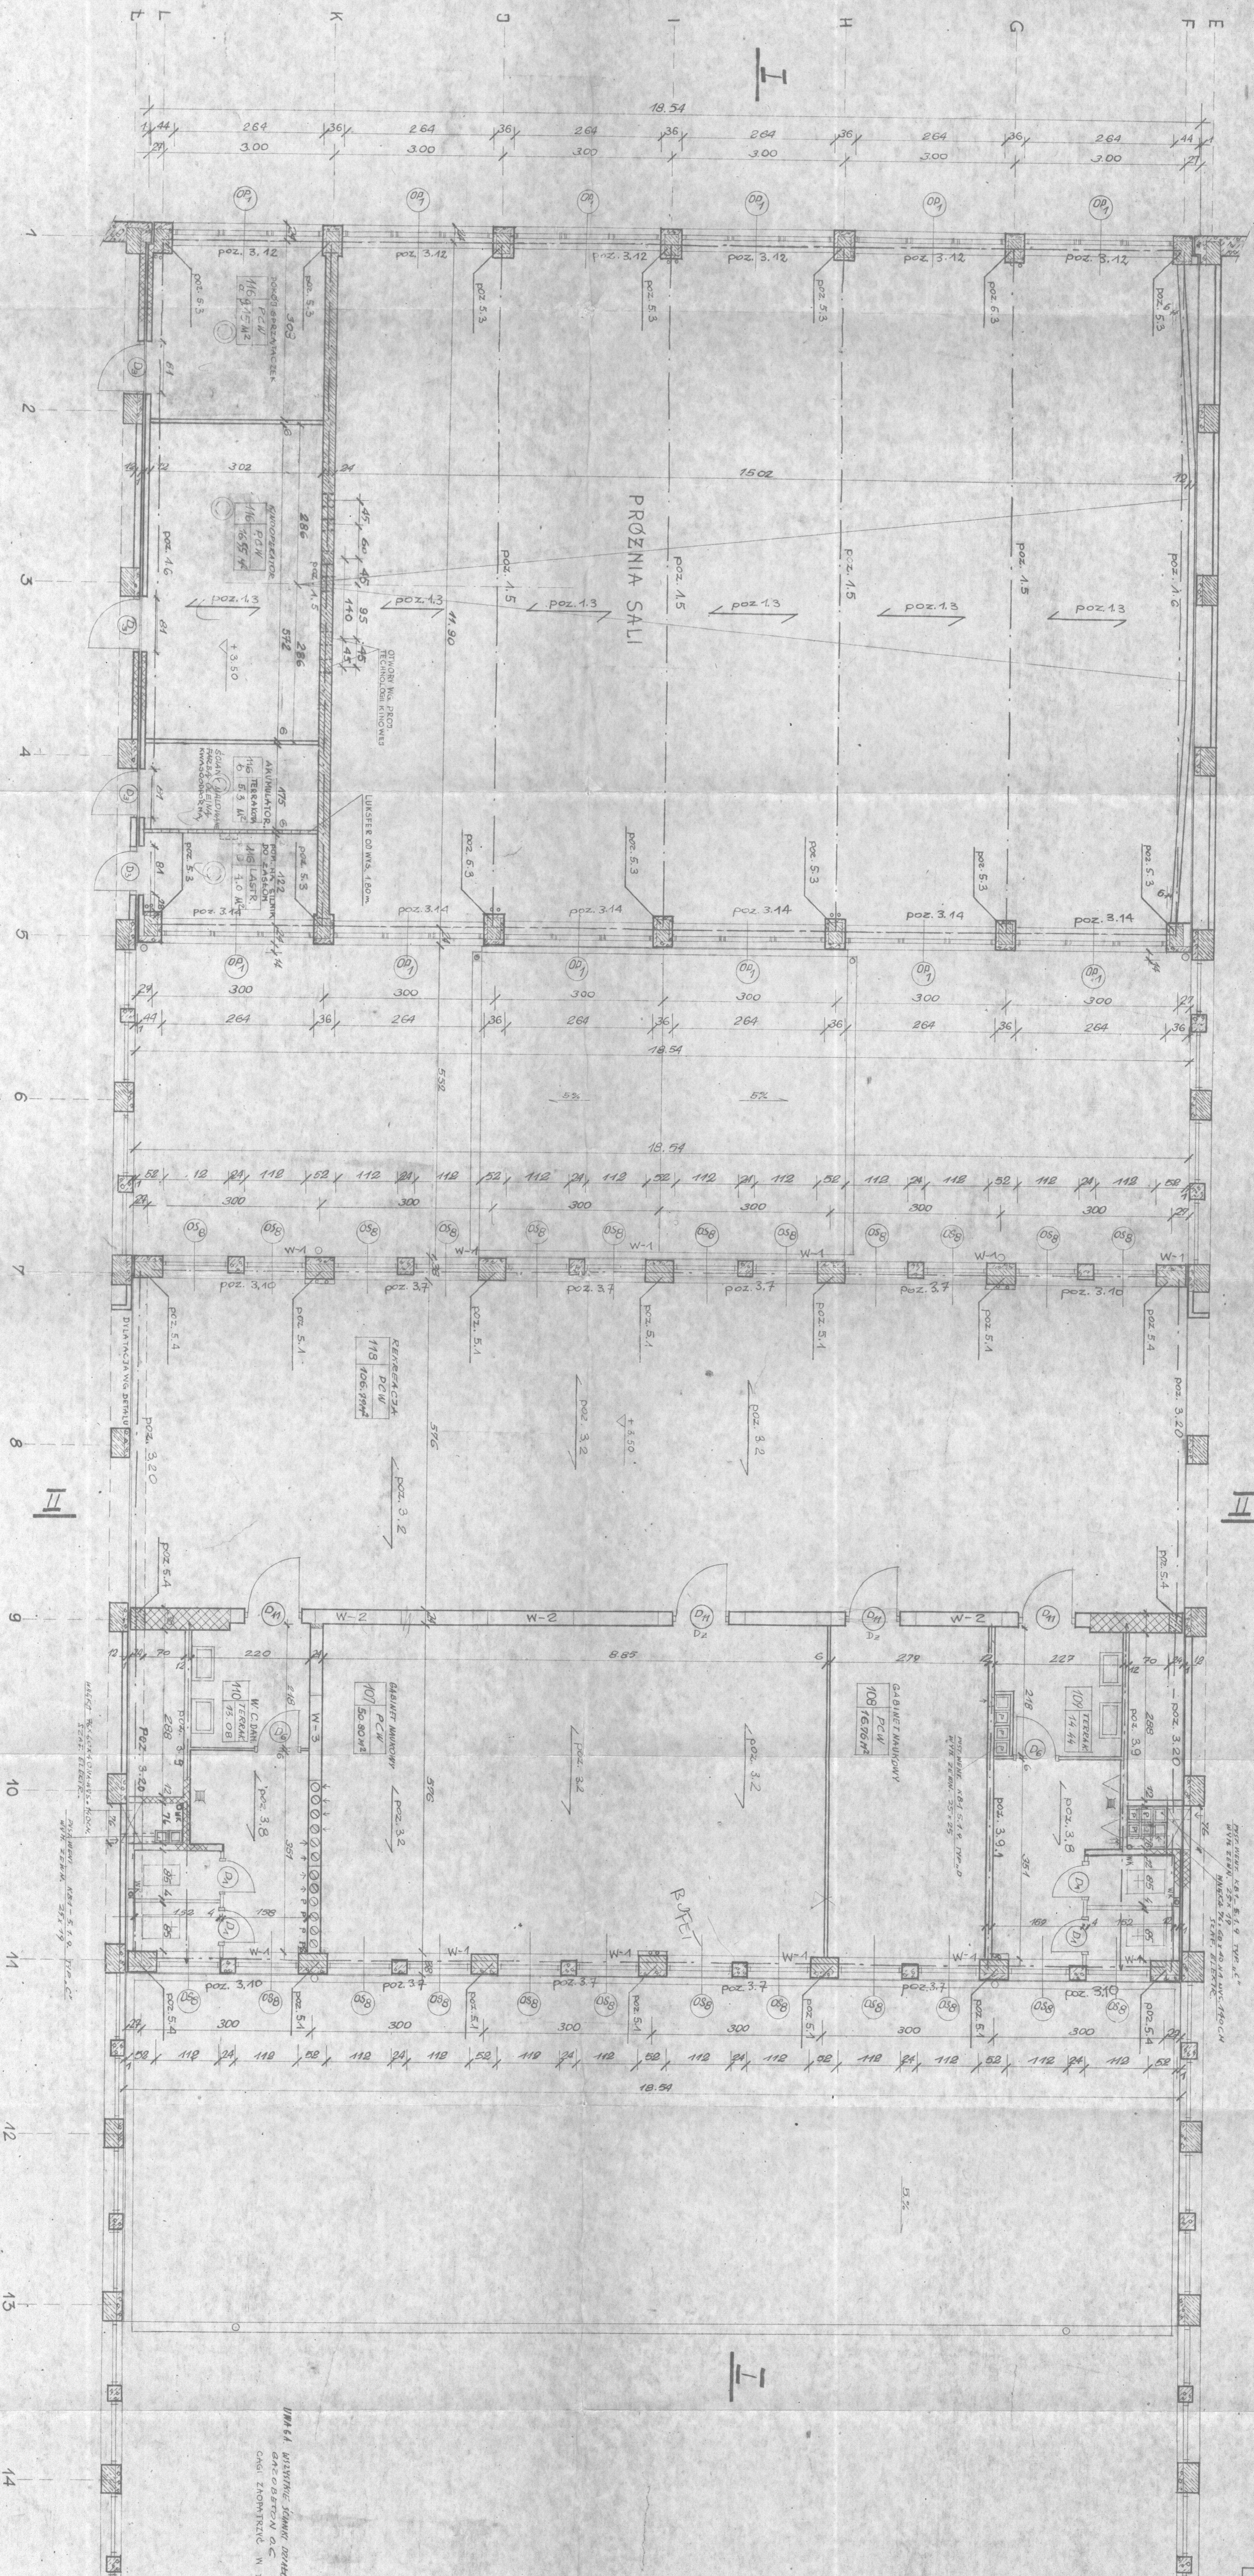

WYKAZ ZAWARTOŚCI
 1. SZKOŁA
 2. RZUT I PIĘTRA
