
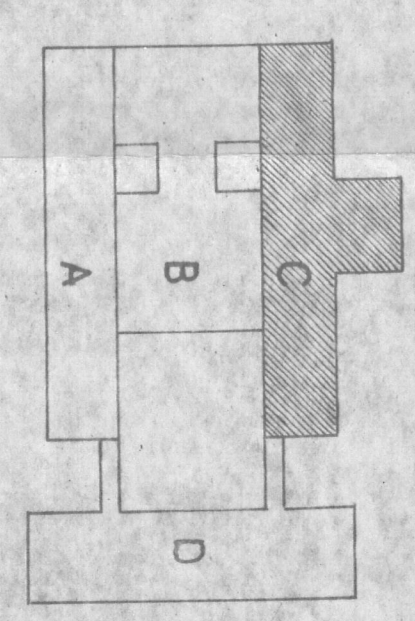


RZUT PIĘTRA I SEGMENT C

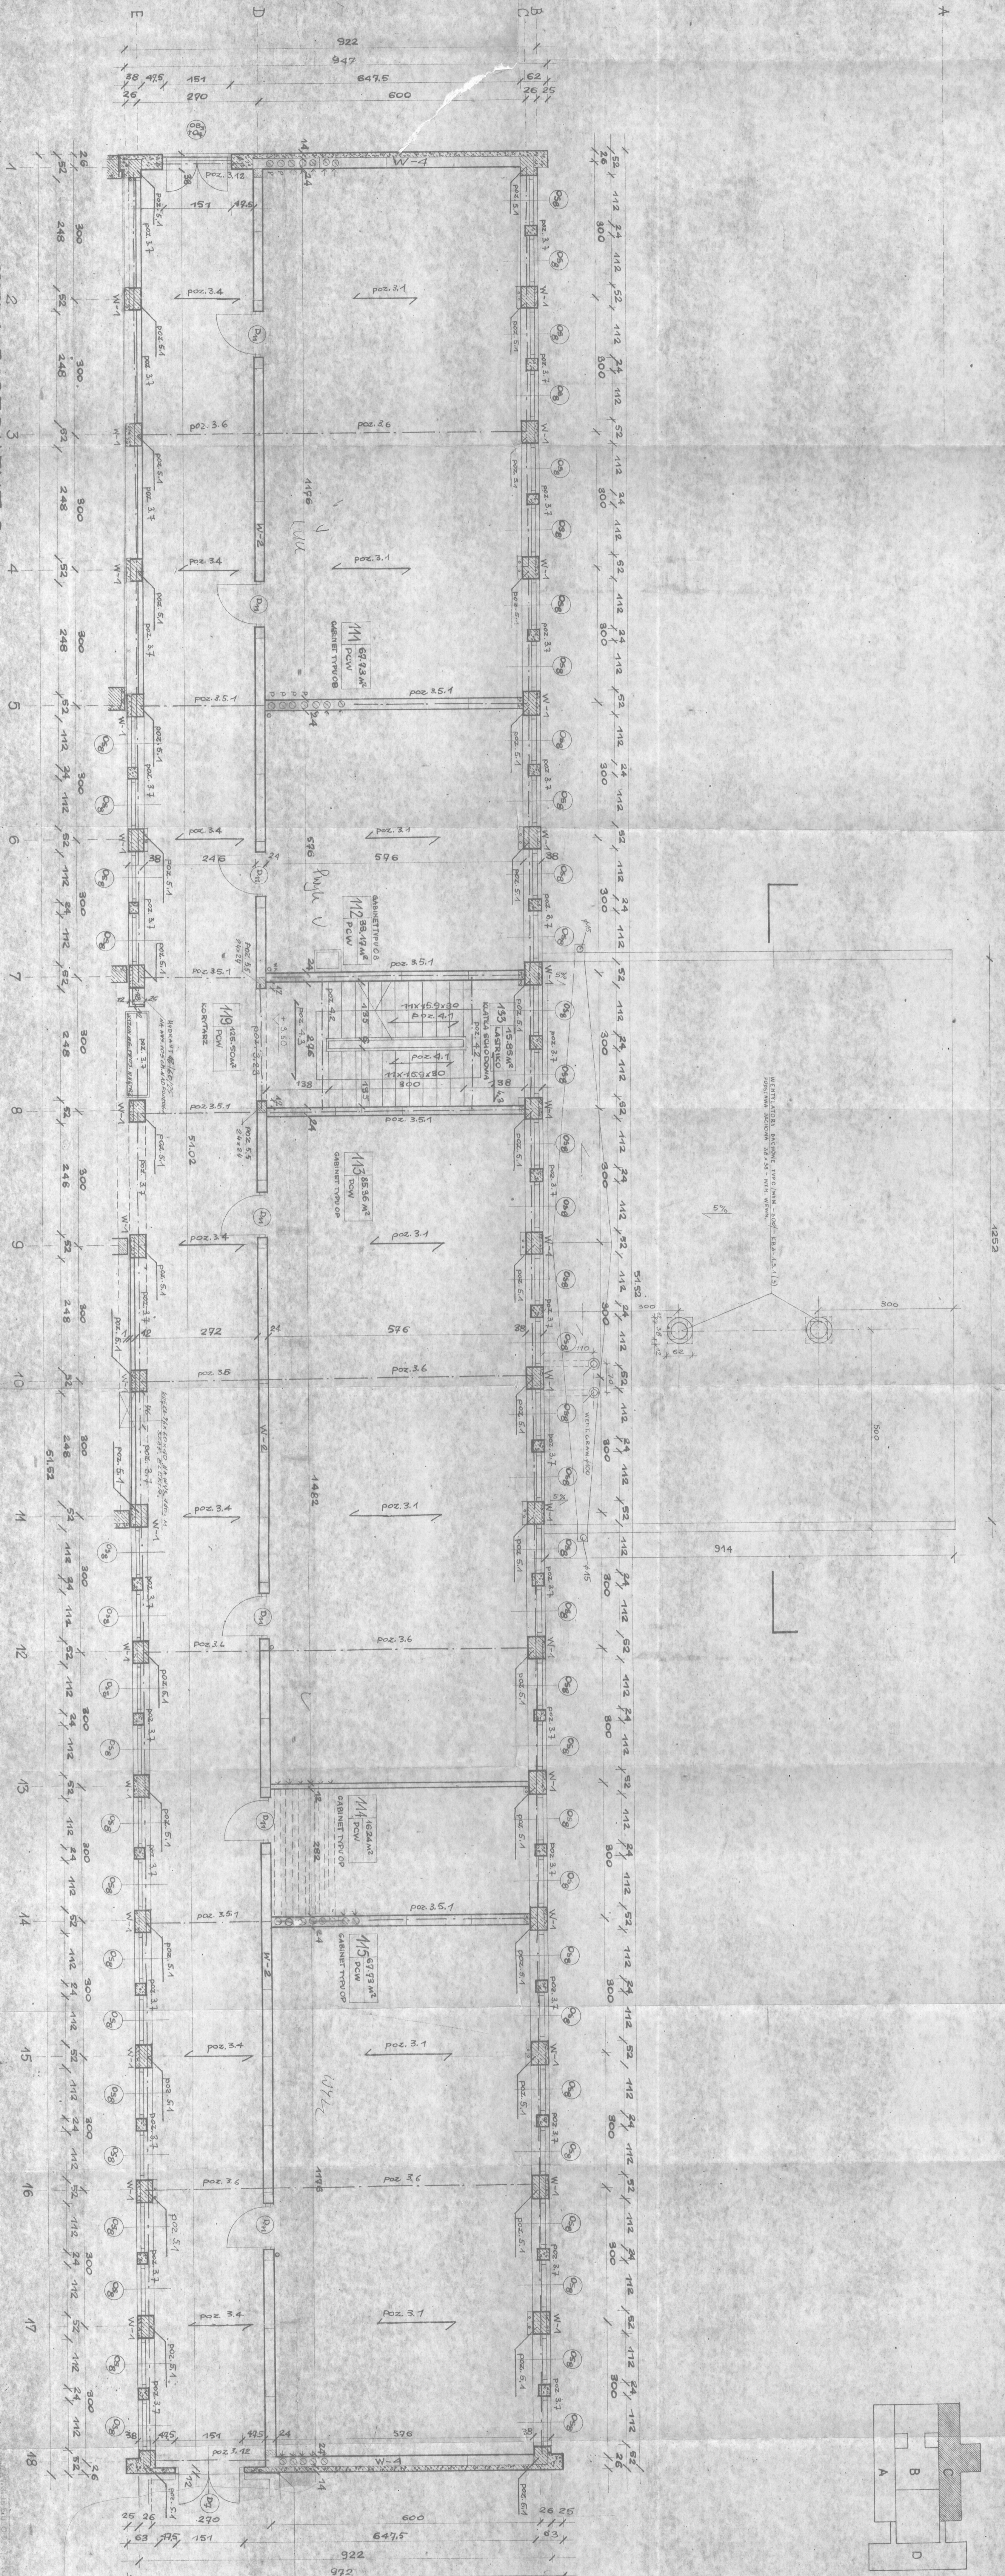

PW8 2048  
 1:50  
 BUDYNEK SZKOLNY, NQ 5  
 RZUT PIĘTRZAI, SEGMENT C  
 MALARZ  
 10  
 4/83

BOSTEJLIK SZKOLENIA  
 DZIEDZICZKI  
 SZKOLENIA  
 SZKOLENIA