
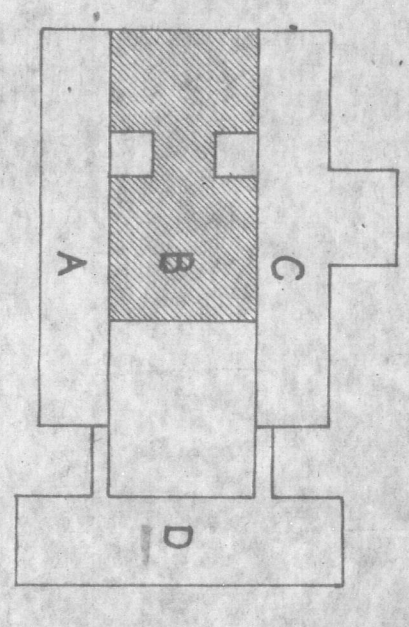


RZUT II PIĘTRA SEGMENT "B"

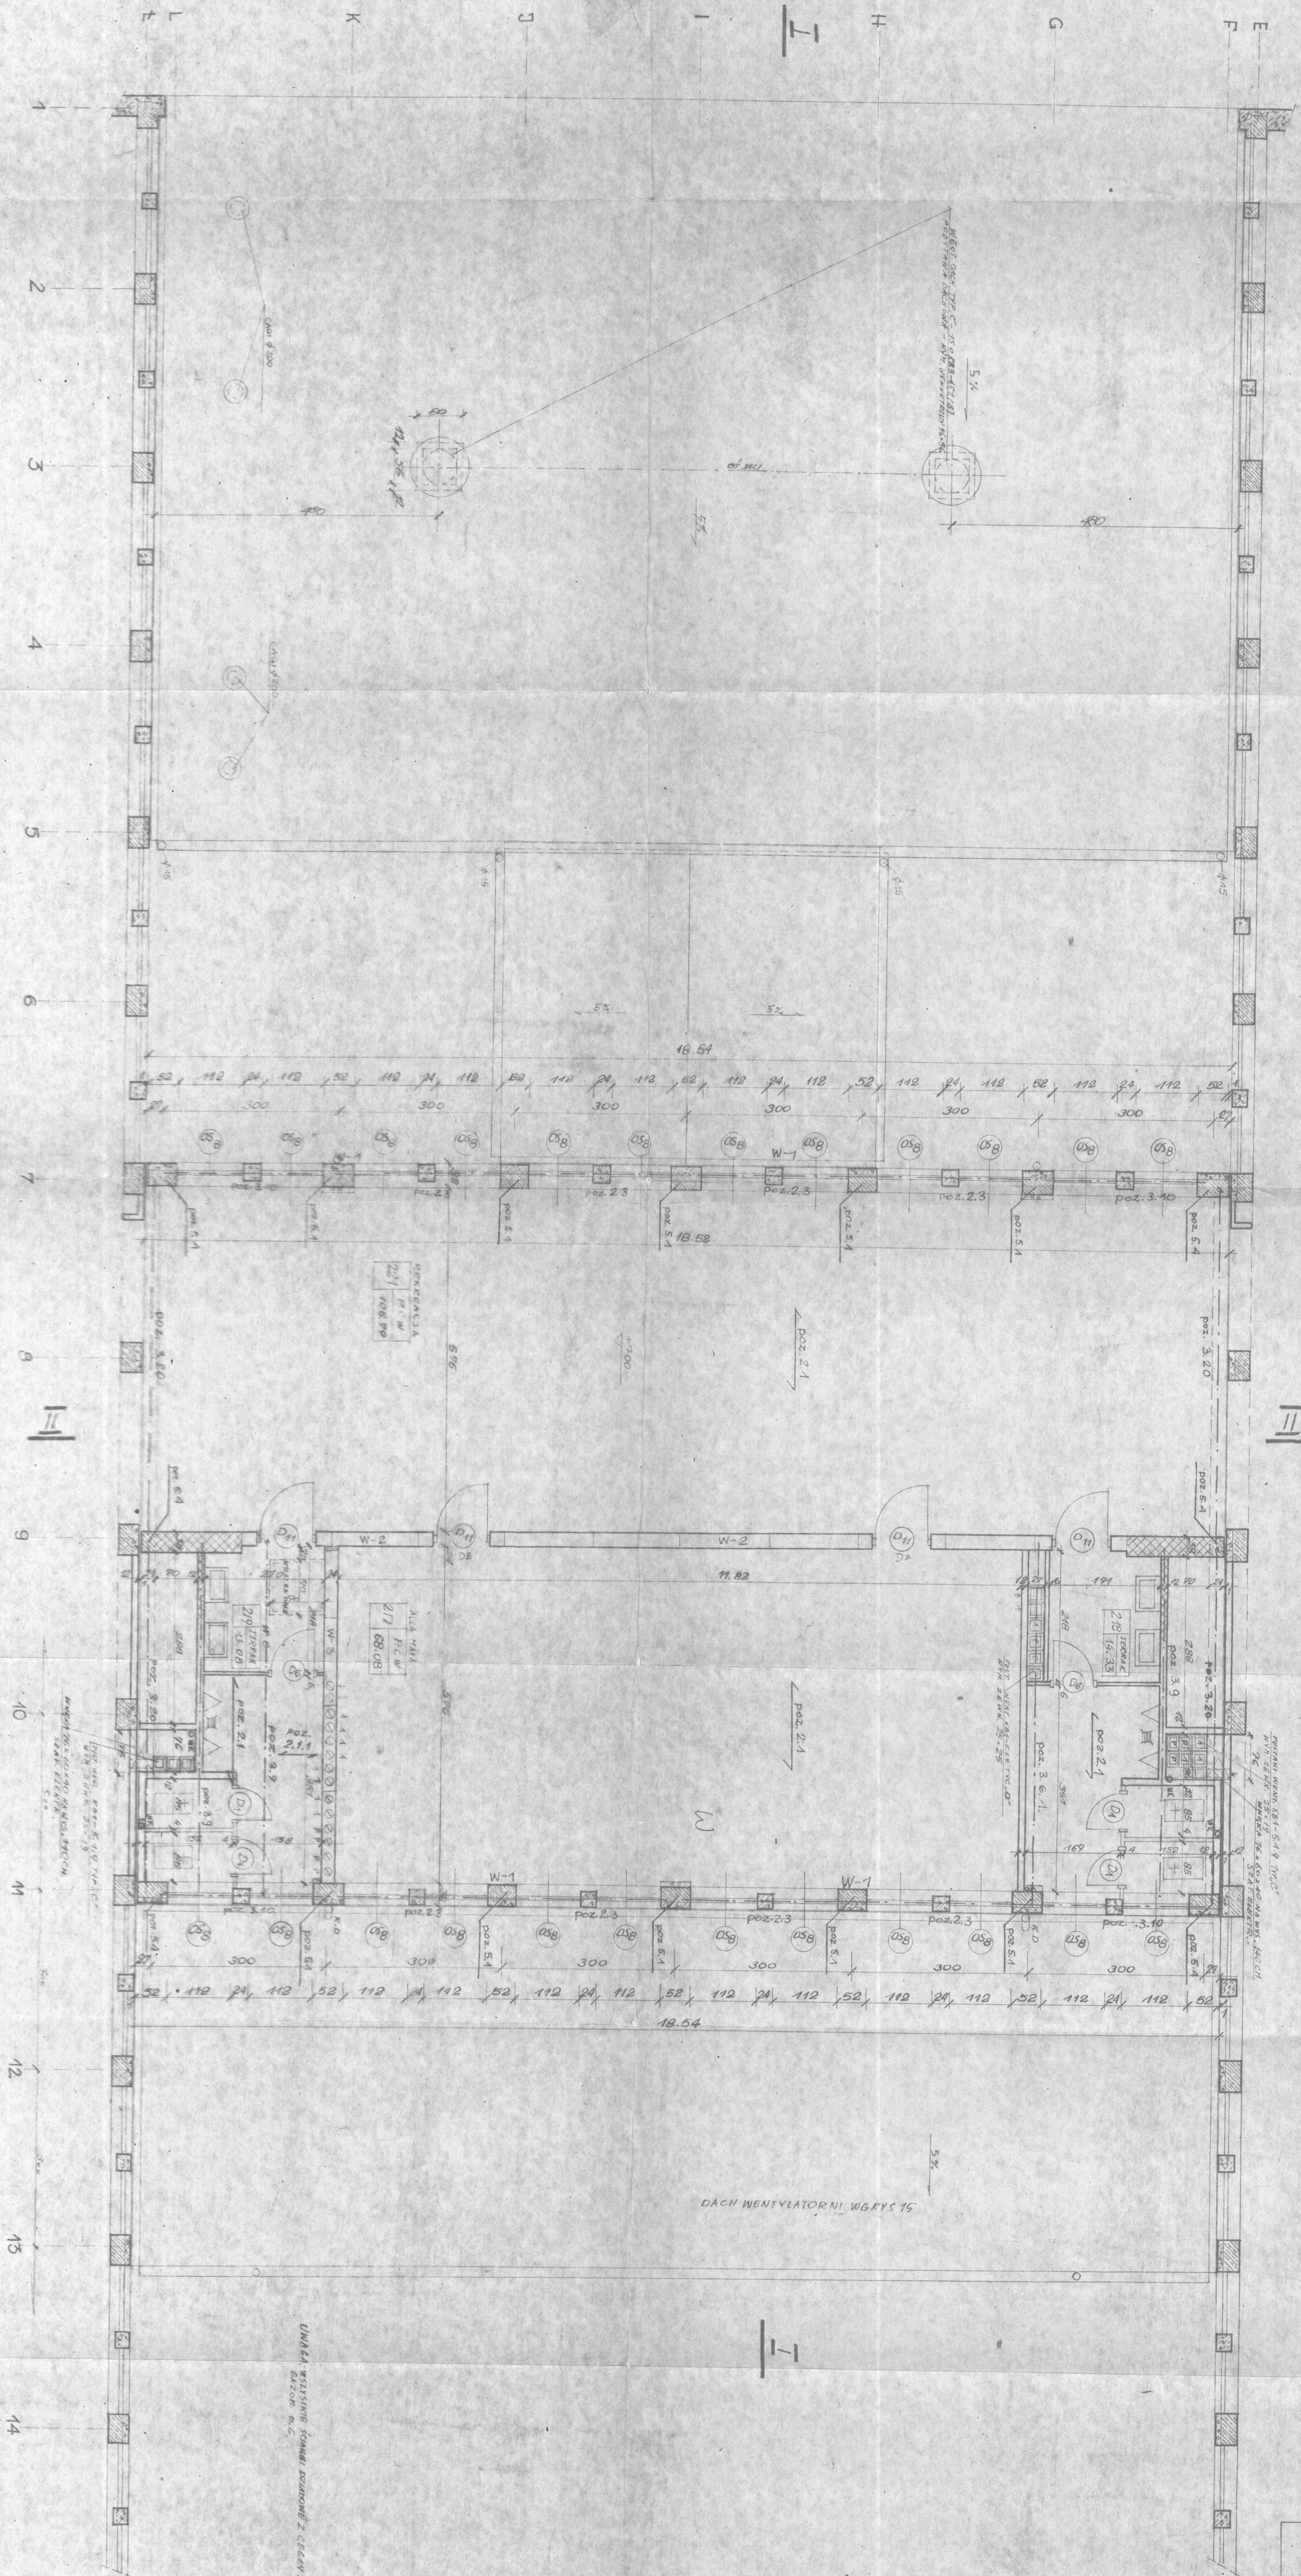

1/50
 SZKOŁA - SEGMENT B
 RZUT II PIĘTRA
 T.R.