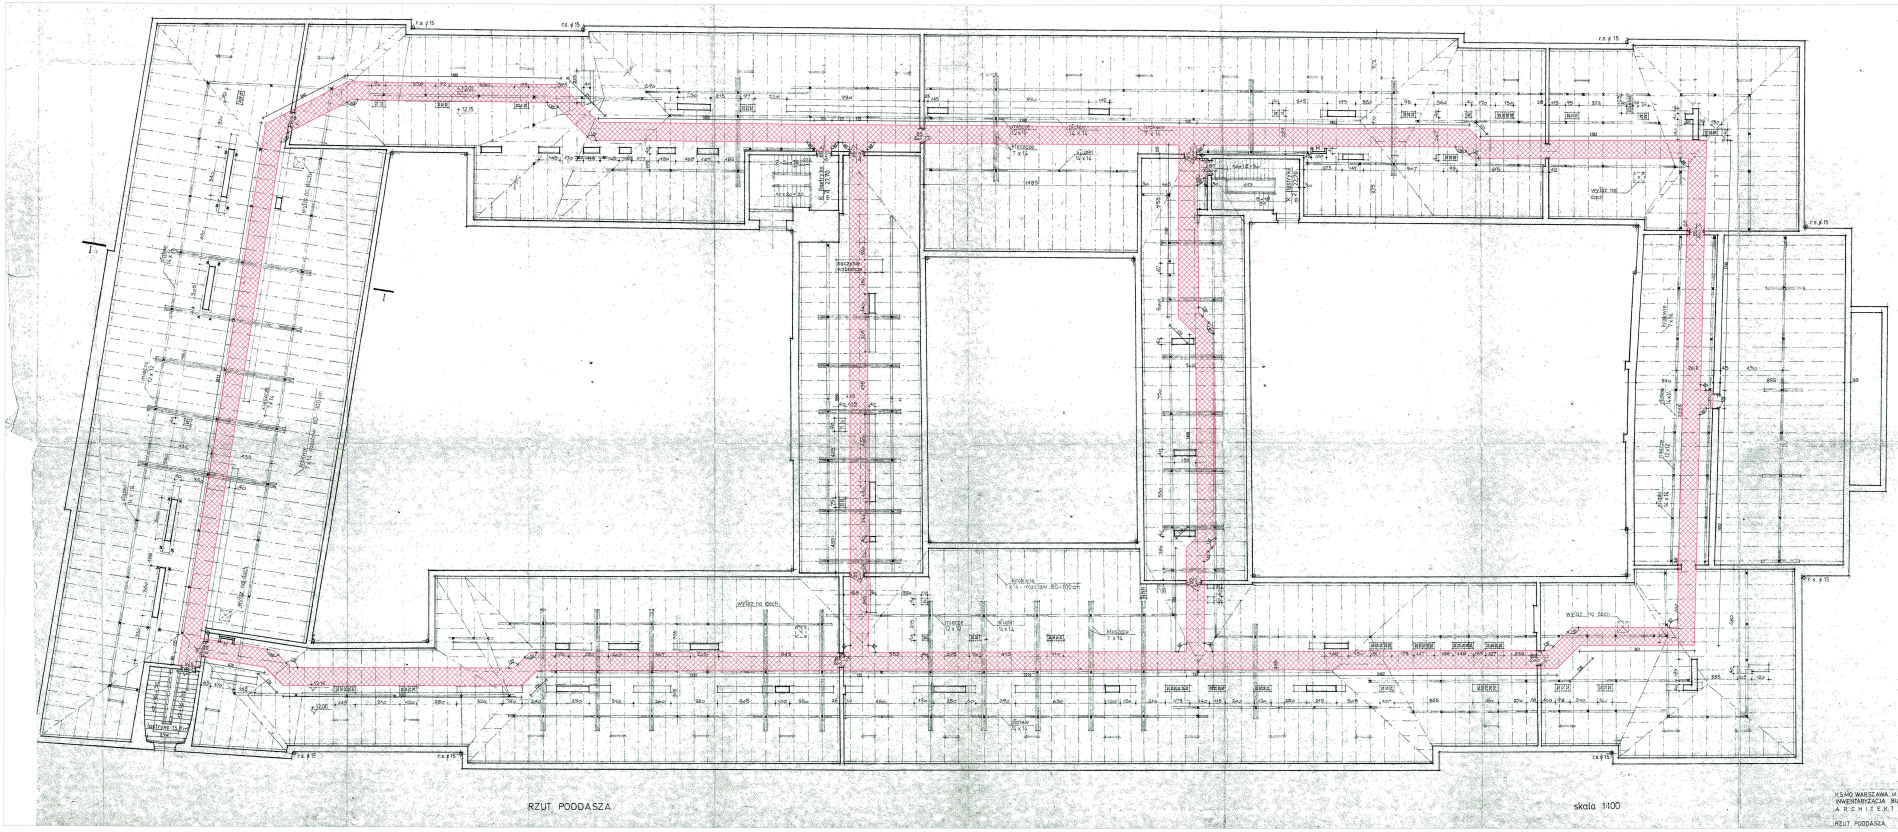
RZUT PODDASZA
skala 1:100
wyłaz na dach
wyłaz na dach
wyłaz na dach