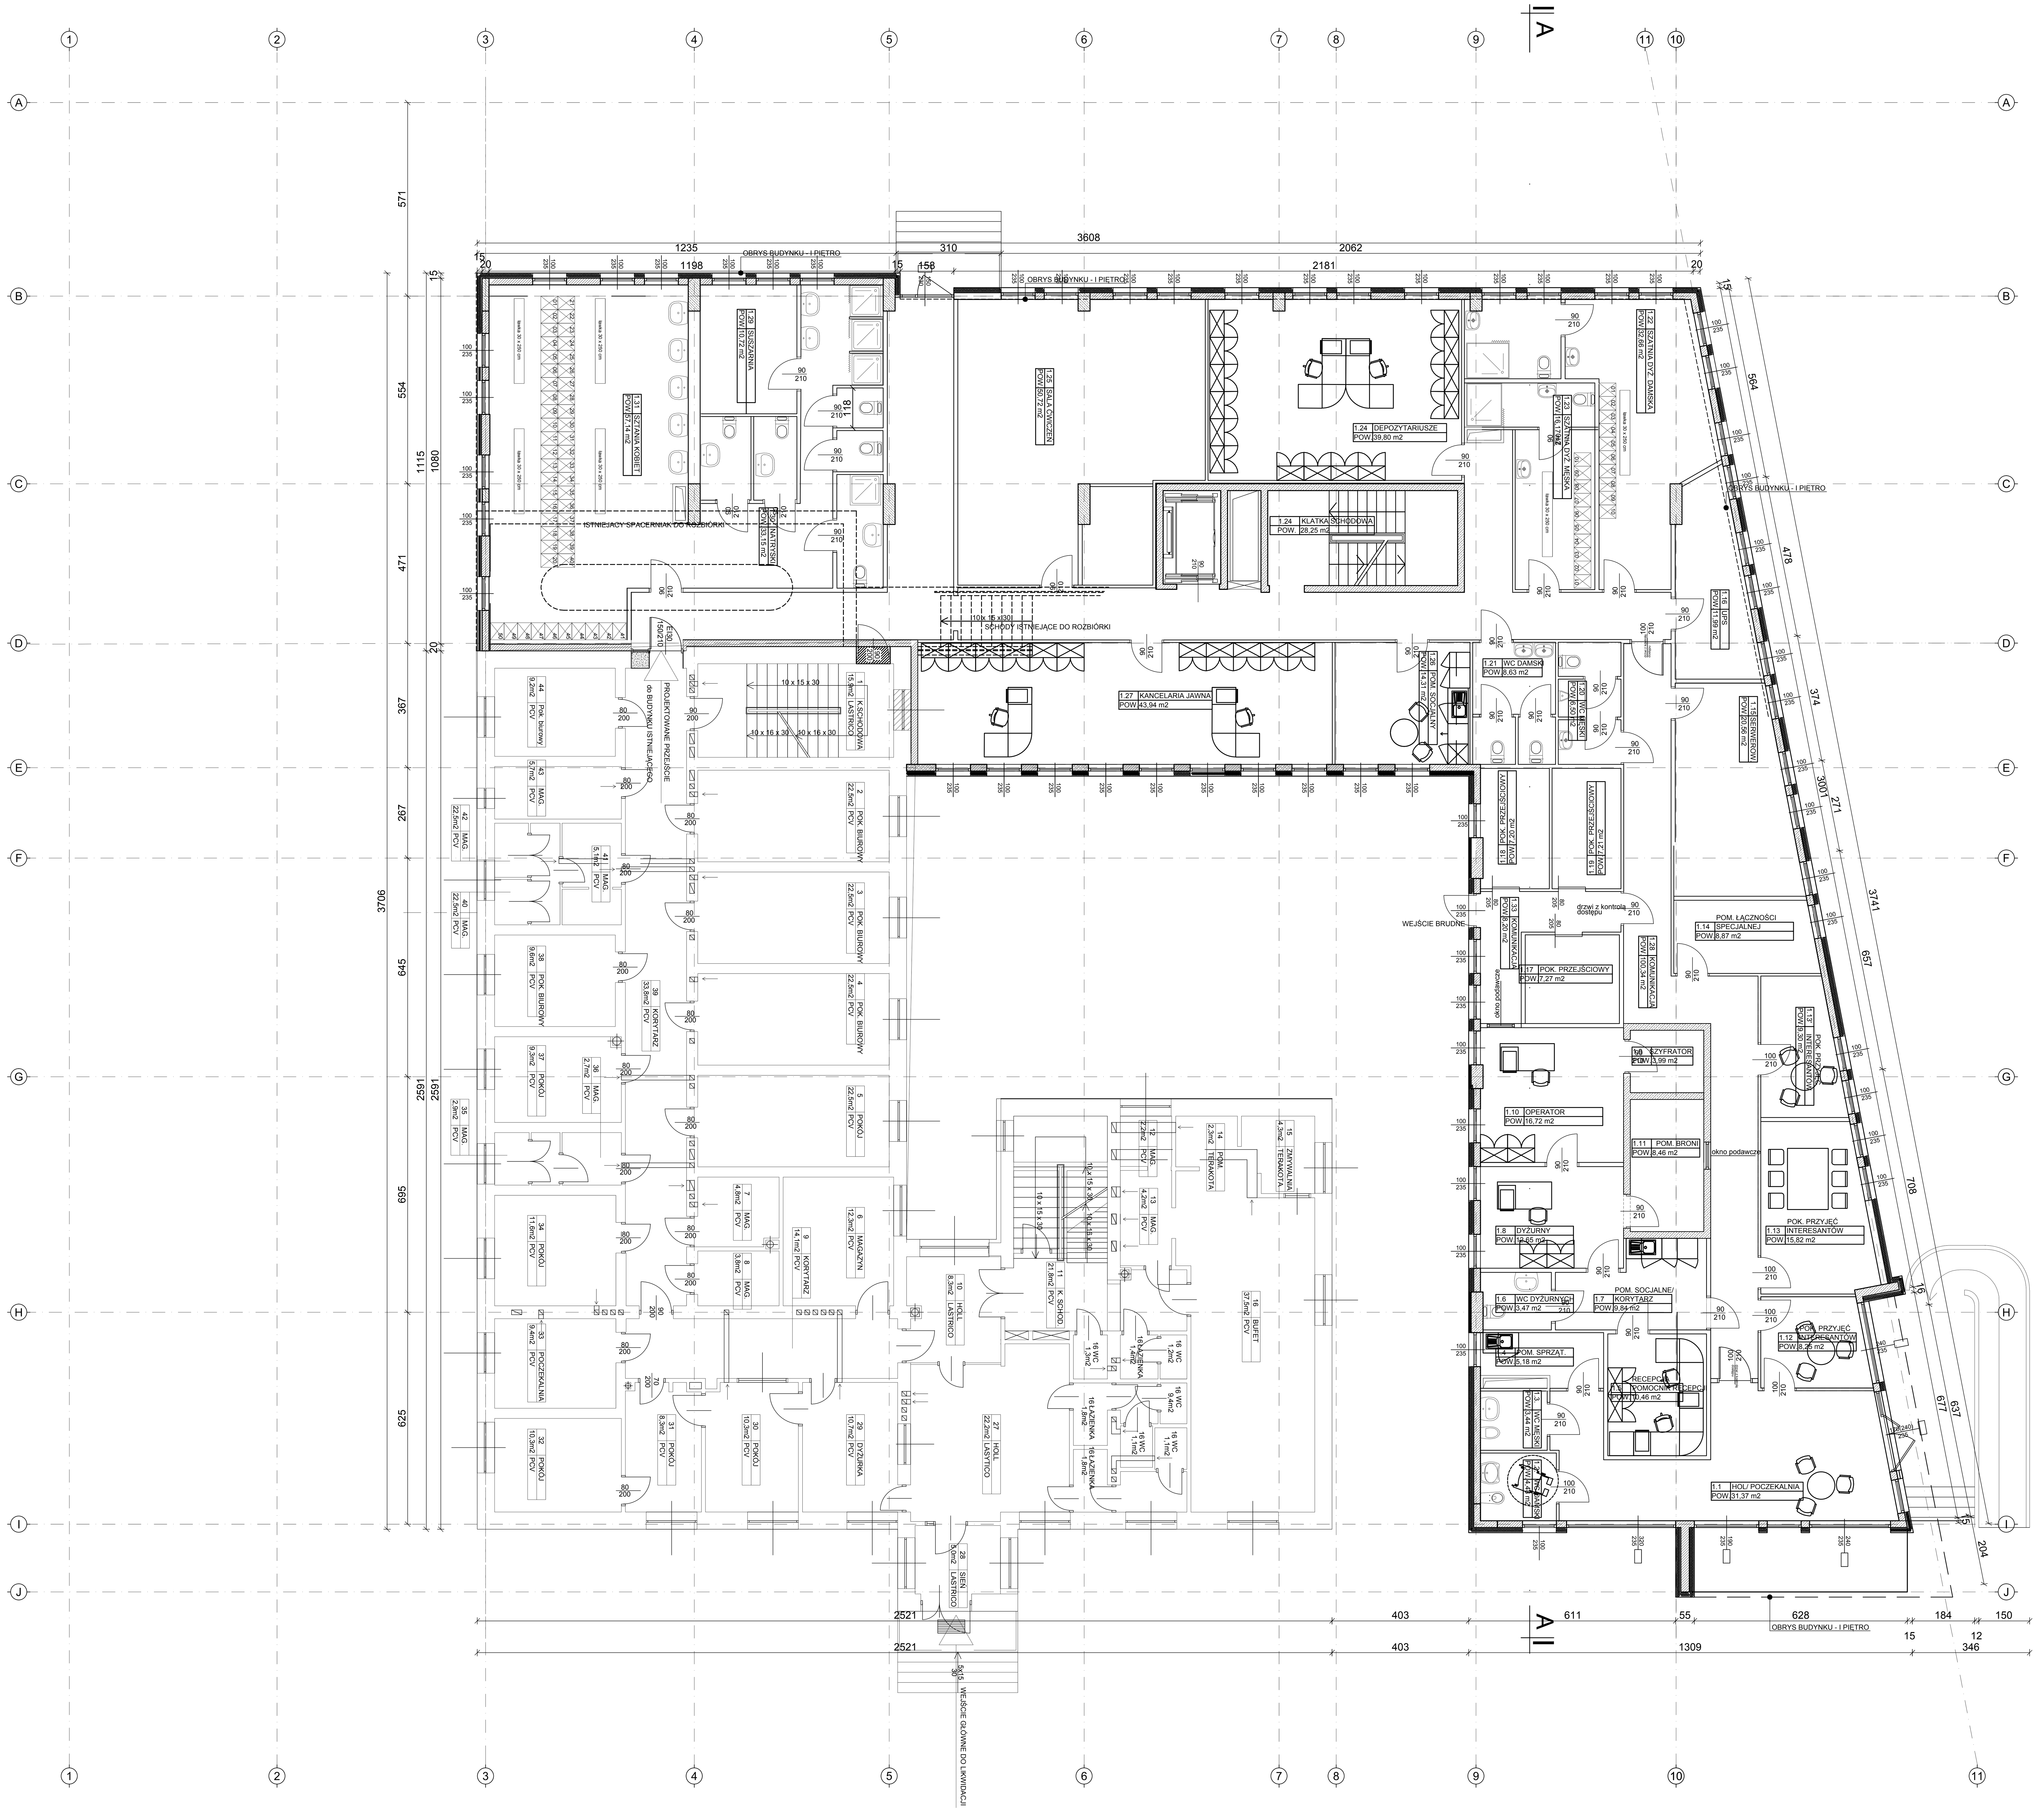

LEGENDA:

ZAMUROWANIA

WYBURZENIA

ZESTAWIENIE POWIERZCHNI:

1.1 - POCZEKALNIA /HOL -	31,37 m2
1.2 - WC DAMSKI/ NIEPEŁNOSPRAWNI -	4,48 m2
1.3 - WC MĘSKI -	3,44 m2
1.4 - POM. SPRZĄTACZEK -	5,18 m2
1.5 - RECEPCJA/POMOCNIK RECEPCJI -	10,46 m2
1.6 - WC DYŻURNYCH -	3,47 m2
1.7 - POM. SOCJALNE/ KORYTARZ -	9,84 m2
1.8 - POM. DYŻURNEGO -	12,64 m2
1.9 - SZYFRATOR -	3,99 m2
1.10 - POM. OPERATORA -	16,72 m2
1.11 - POM. BRONI -	8,46 m2
1.12 - POK. PRZYJĘĆ INTERESANTÓW -	8,25 m2
1.13 - POK. PRZYJĘĆ INTERESANTÓW -	15,82 m2
1.13'- POK. PRZYJĘĆ INTERESANTÓW-	9,30 m2
1.14 - POM. ŁĄCZNOŚCI SPECJALNEJ-	8,87 m2
1.15 - SERWEROWANIA -	20,56 m2
1.16 - UPS -	11,99 m2
1.17 - POK. PRZEJŚCIOWY -	7,21 m2
1.18 - POK. PRZEJŚCIOWY -	7,20 m2
1.19 - POK. PRZEJŚCIOWY -	7,27 m2
1.18 - SZATNIA DYŻ. DAMSKA-	21,78 m2
1.19 - SZATNIA DYŻ. MĘSKA -	21,23 m2
1.20 - WC MĘSKI -	6,50 m2
1.21 - WC DAMSKI -	8,63 m2
1.22 - SZATNIA DYŻURNYCH DAMSKA -	32,66 m2
1.23 - SZATNIA DYŻURNYCH MĘSKA -	16,17 m2
1.24 - DEPOZYTARIUSZE -	39,80 m2
1.25 - SALA ĆWICZEŃ -	50,72 m2
1.26 - POM. SOCJALNE. -	14,31 m2
1.27 - KANCELARIA JAWNA -	43,94 m2
1.28 - KOMUNIKACJA -	100,34 m2
1.29 - SUSZARNIA -	10,72 m2
1.30 - NATRYSK KOBIET -	33,15 m2
1.31 - SZATNIA KOBIET -	57,14 m2
1.32 - KLATKA SCHODOWA -	28,25 m2
1.33 - KOMUNIKACJA -	8,20 m2

POWIERZCHNIA UŻYTKOWA: 700,72 m2
POWIERZCHNIA CAŁKOWITA:736,32 m2

Zamawiający:
Komenda Stołeczna Policji
Ulica: Nowolipie 2
00 - 150 Warszawa

Wykonawca:
SPS Budownictwo I Architektura Stanisława Kok
Czarny Las, ul. Malwowa 7c; 05-825 Grodzisk Maz.
tel. +48) 785 244 350

Tytuł projektu:
PROGRAM FUNKCJONALNO - UŻYTKOWY dla planowanej ROZBUDOWY OBIEKTU KOMENDY REJONOWEJ POLICJI w Warszawie przy ul. Umińskiego 22

Nazwa rysunku:
RZUT PARTERU

Autorzy opracowania:
inż. arch. Stanisława Kok
inż. arch. Katarzyna Kok
mgr inż. Paweł Dionisjew

Skala projektu
1:100

Data:
sierpień 2013r.

Nr Rys.
P F-U/ 03