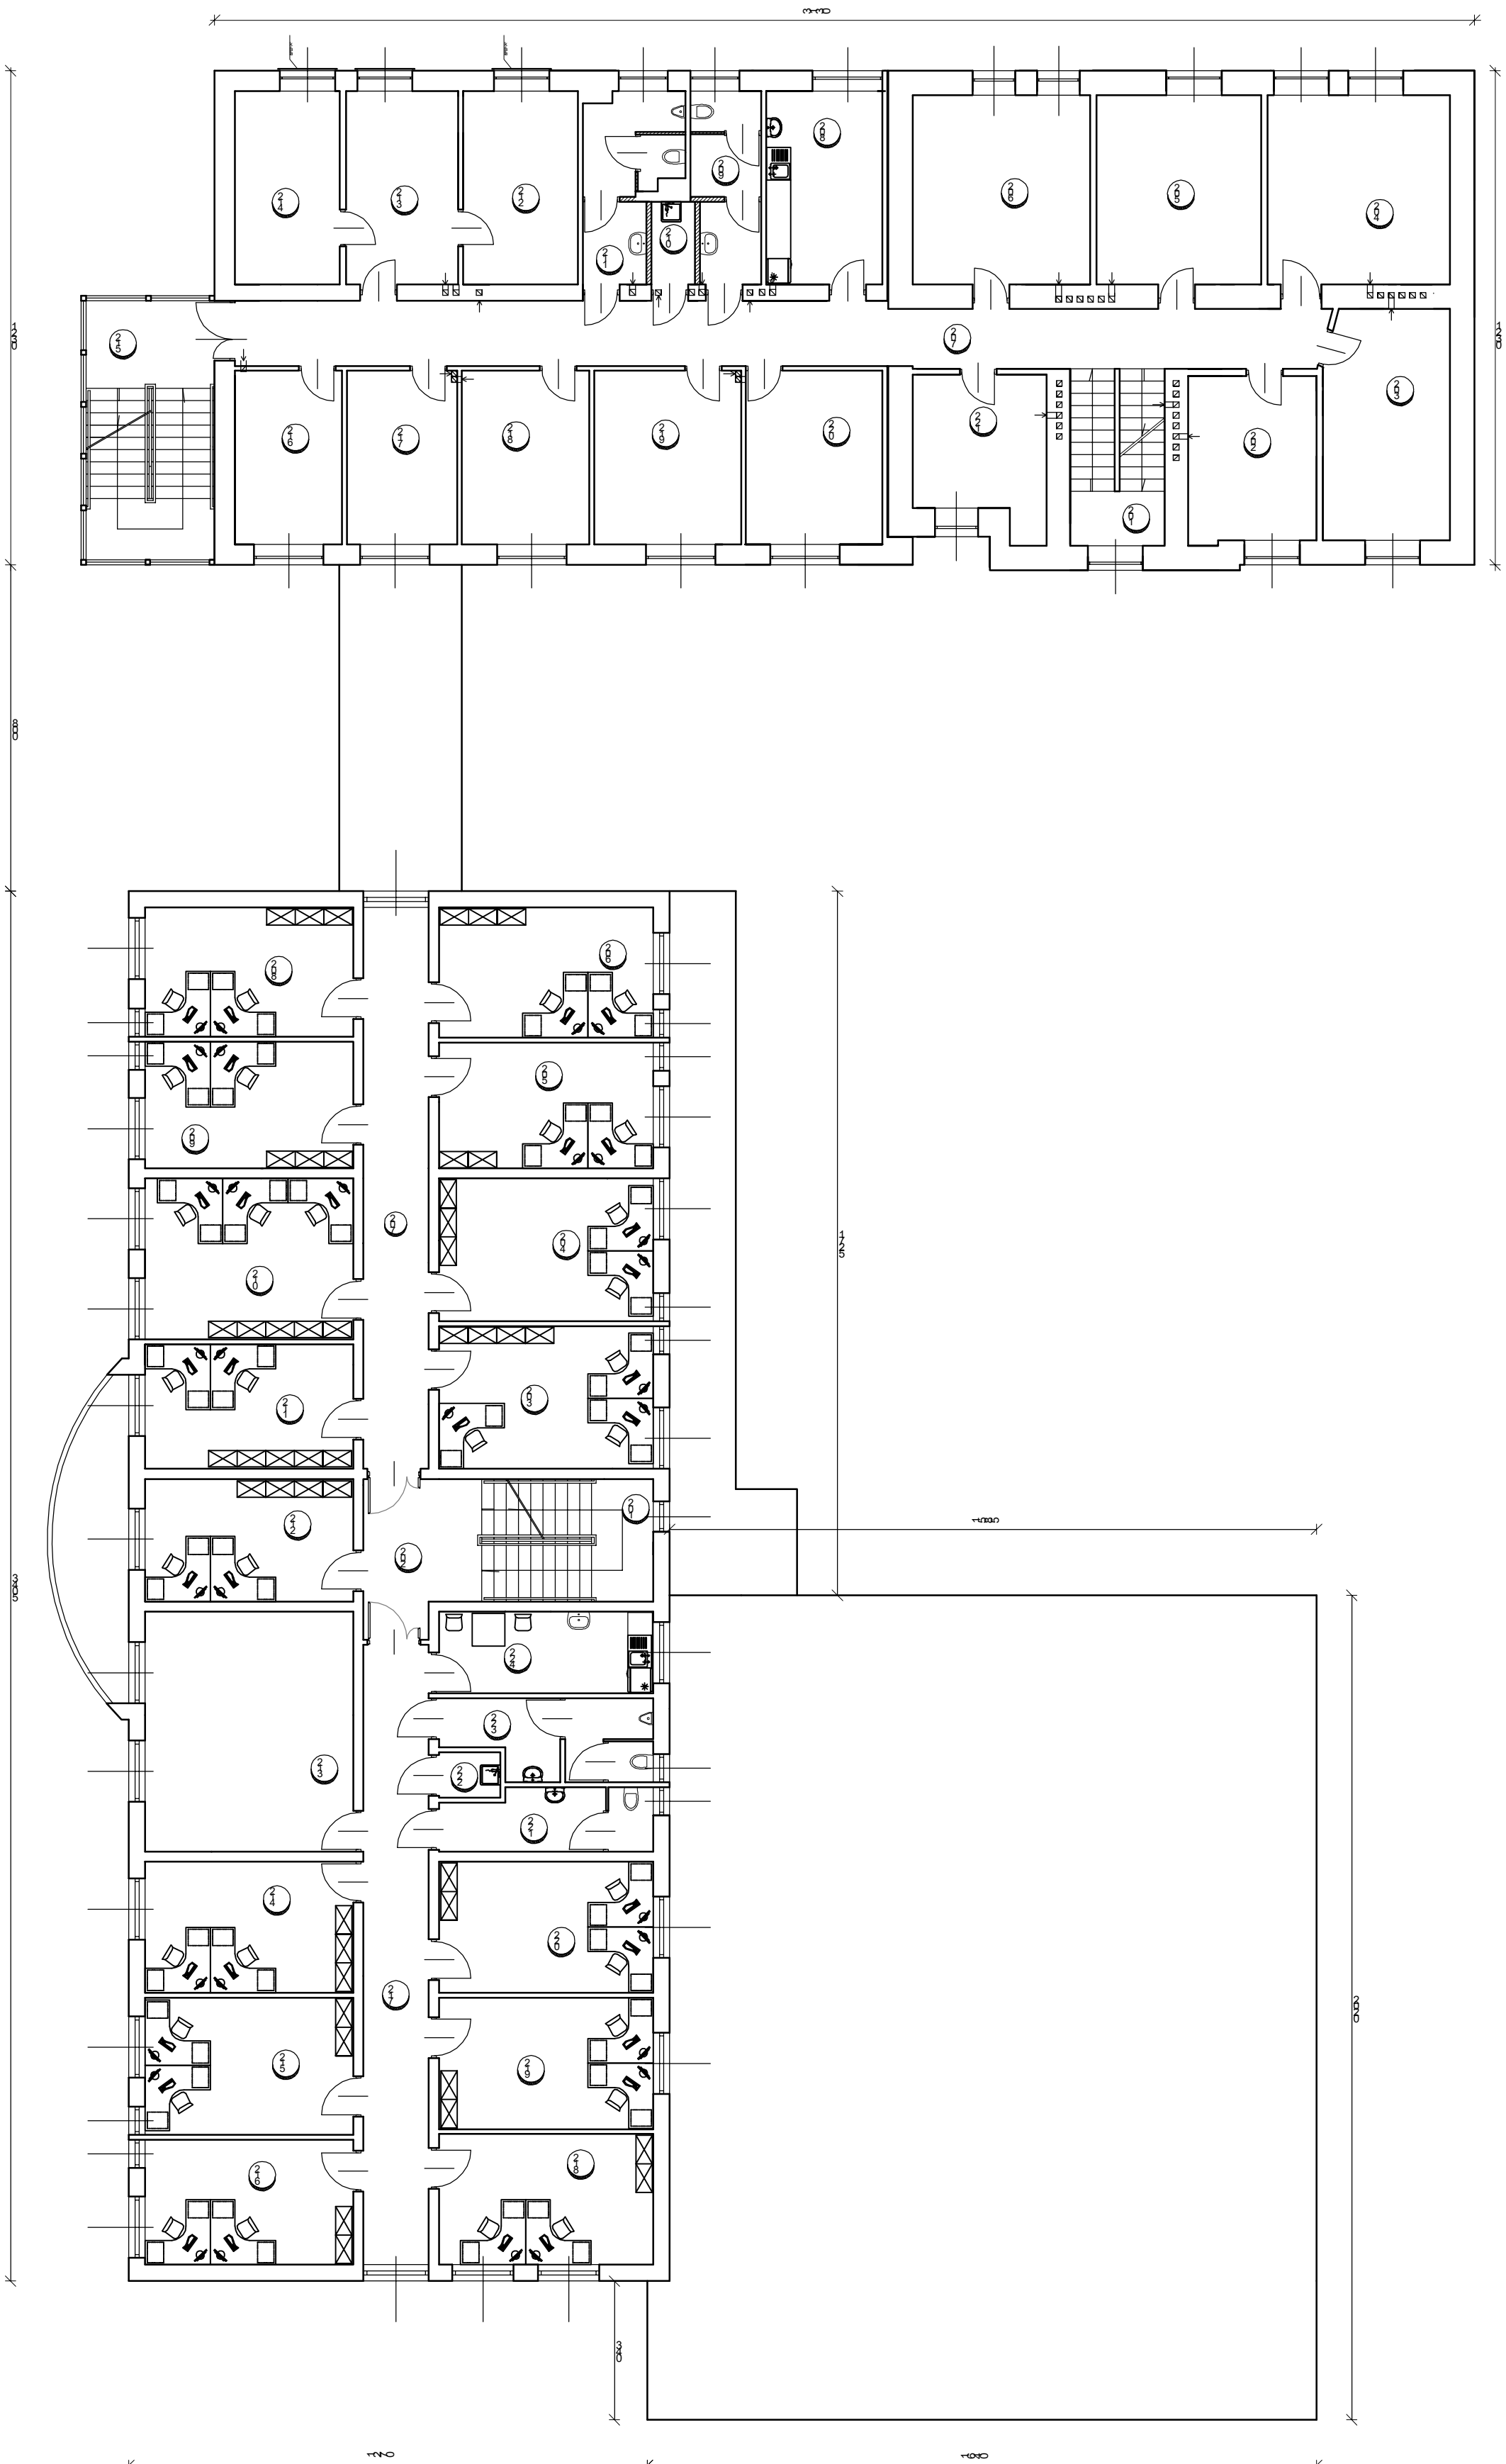


KONCEPCJA ROZBUDOWY BUDYNKU KOMENDY POWIATOWEJ POLICJI W PRUSZKOWIE

[illegible][illegible]