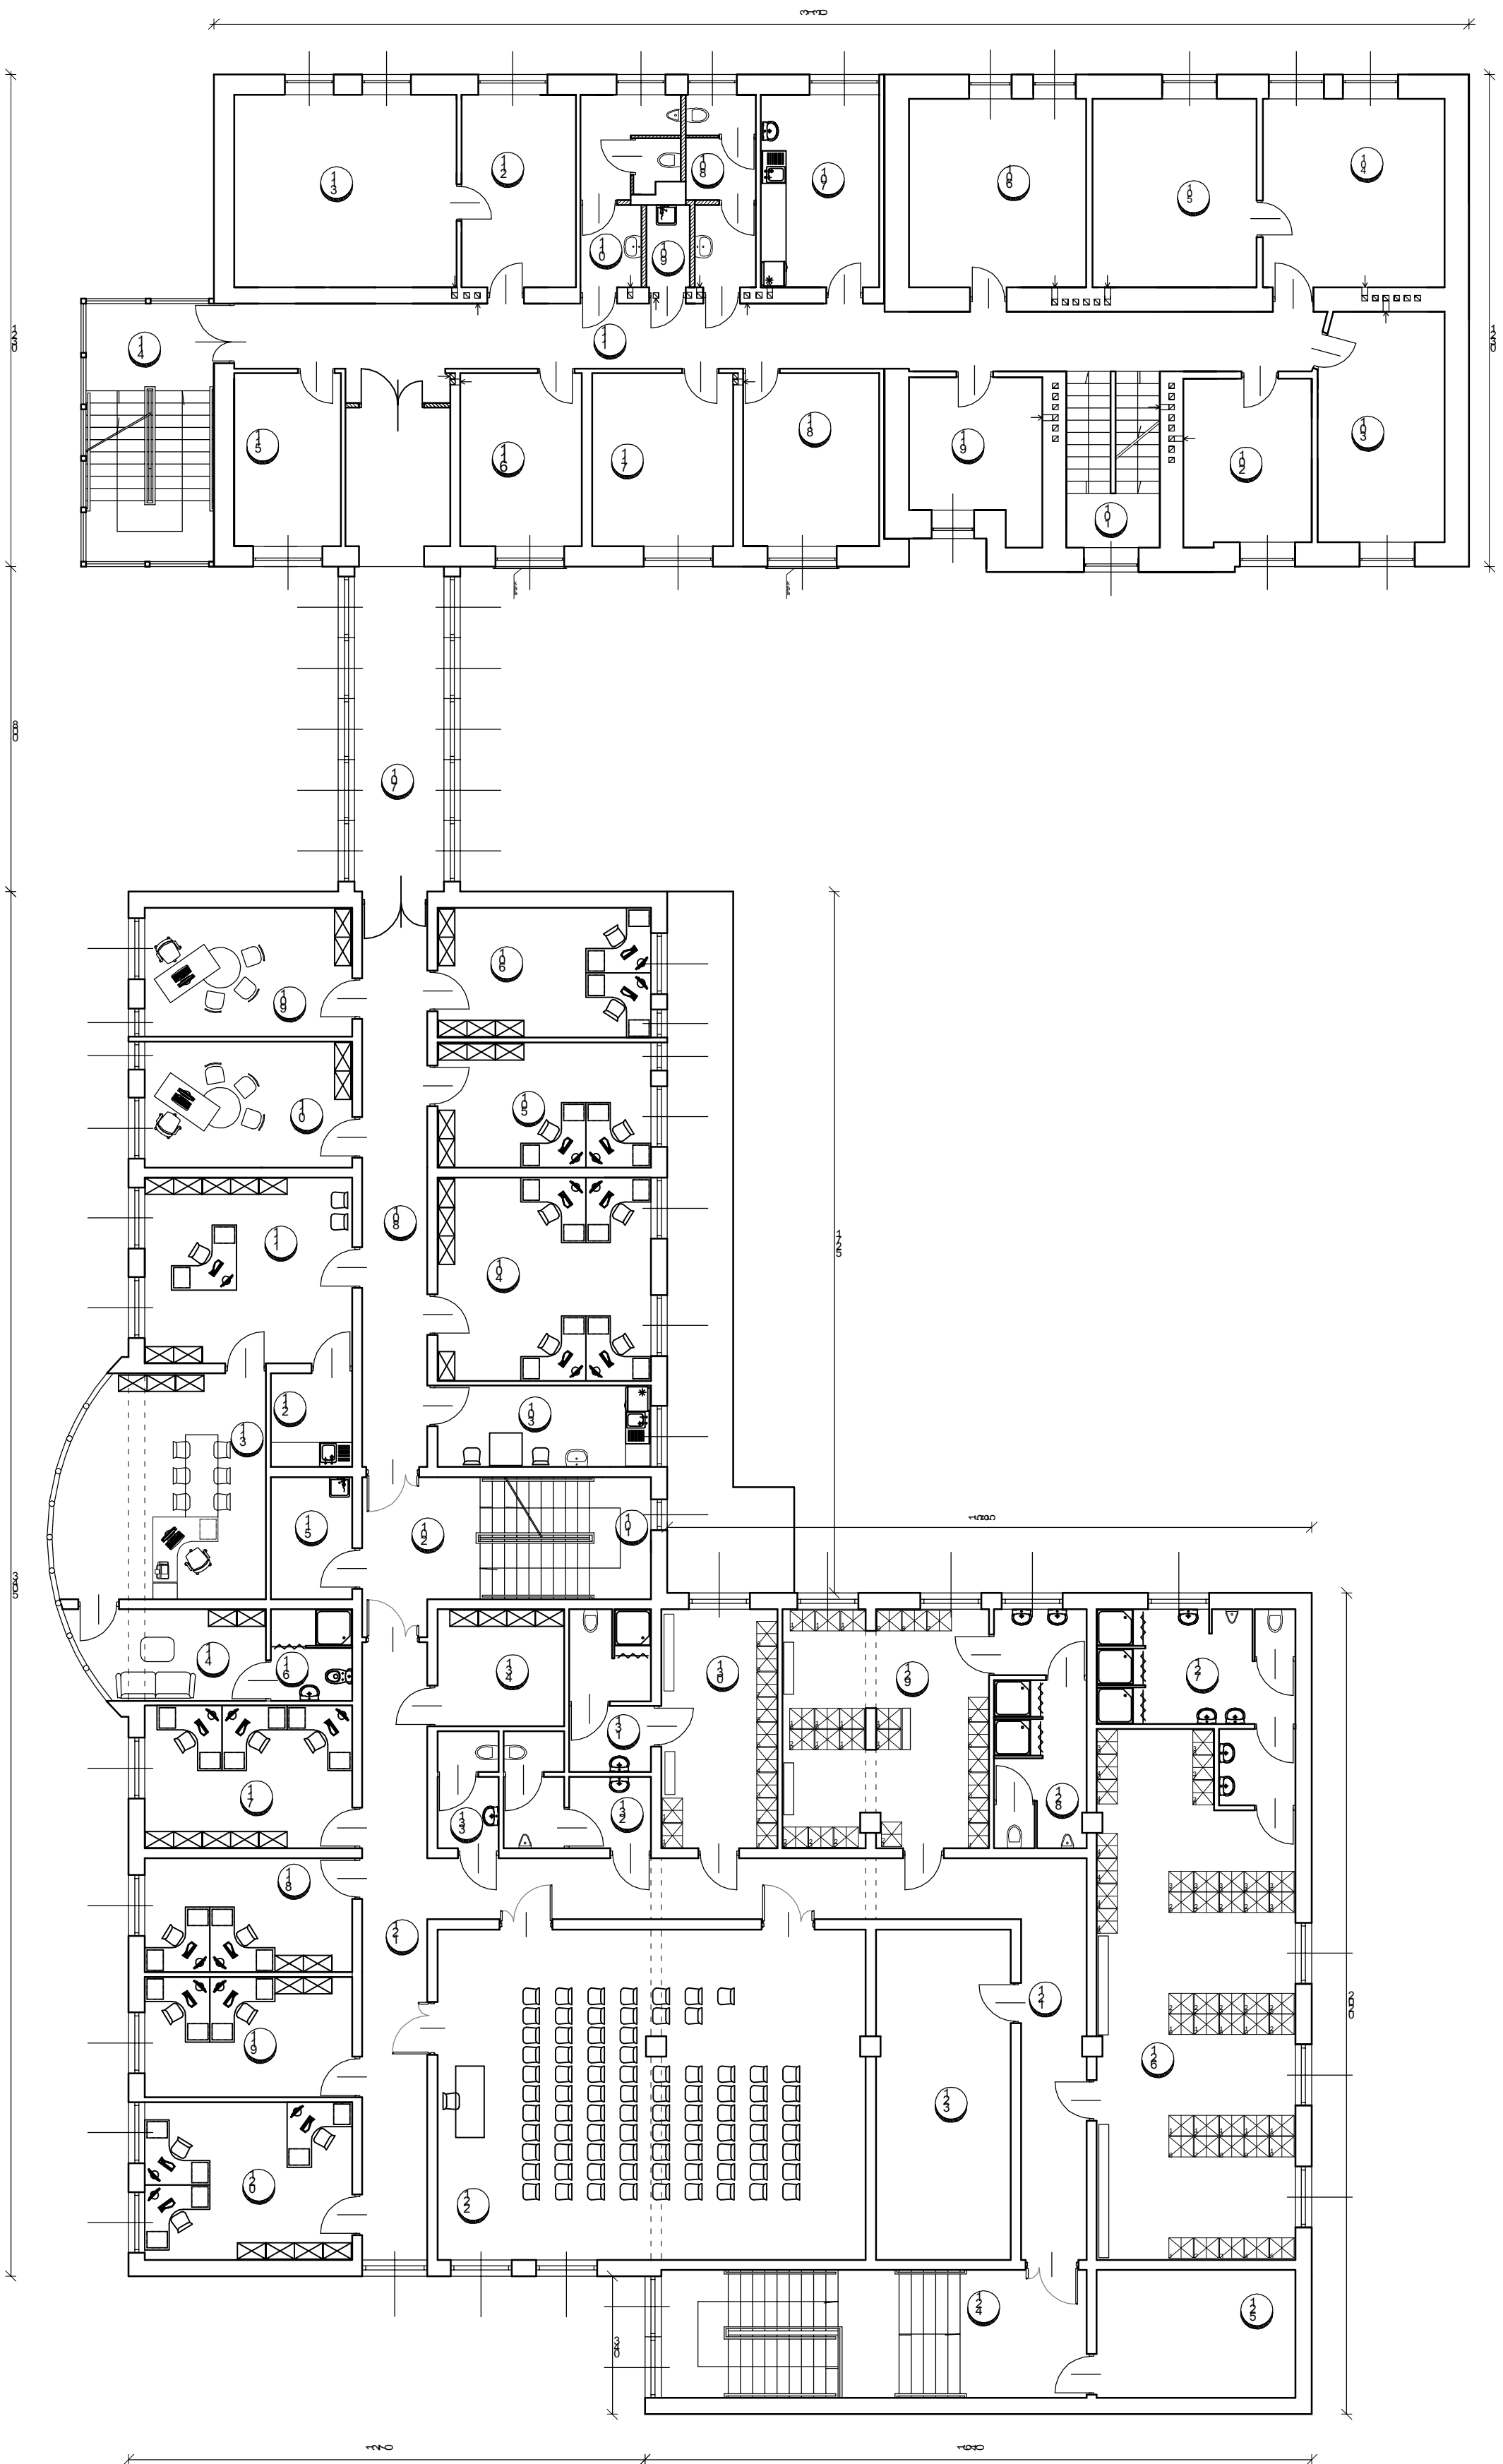


KONCEPCJA ROZBUDOWY BUDYNKU KOMENDY POWIATOWEJ POLICJI W PRUSZKOWIE

RZUT I-wszego PIĘTRA

STAN PROJEKTOWANY

RYSUNEK POGLĄDOWY

[illegible][illegible]