


- SW-1** ŚCIANY WEWNĘTRZNE KONSTRUKCYJNE
- 0,5cm GŁAZO GIPSOWA
  - 1,5cm TYNK CEH-WAP III KAT.
  - 25,0cm CEGŁA PEWA KLASY 150
  - 1,5cm TYNK CEH-WAP III KAT.
  - 0,5cm GŁAZO GIPSOWA
- SW-2** ŚCIANY KONSTRUKCYJNE WENTYLATORNI
- 1,5cm TYNK CEH-WAP III KAT.
  - 2,0cm BŁOCZKA BETONOWA TYPU AMERBLOCK
  - 2,0cm TYNK CEH-WAP III KAT.
  - 1,5cm PŁYTA GIPS 15 MM.
  - 11,5cm KONSTRUKCJA Z PROFILI STALOWYCH C80 WELNA MINERALNA 100 MM, 50 KG/M<sup>3</sup>
- Sd-1** ŚCIANY DZIAŁONE NA BRUNCE
- 0,5cm GŁAZO GIPSOWA
  - 1,5cm TYNK CEH-WAP III KAT.
  - 12,0cm CEGŁA PEWA KLASY 150
  - 1,5cm TYNK CEH-WAP III KAT.
  - 0,5cm GŁAZO GIPSOWA
- Sd-2** ŚCIANY DZIAŁONE NA STROPIE
- 0,5cm GŁAZO GIPSOWA
  - 1,5cm TYNK CEH-WAP III KAT.
  - 12,0cm PUSTAKI CERAMICZNE
  - 1,5cm TYNK CEH-WAP III KAT.
  - 0,5cm GŁAZO GIPSOWA
- Sd-3** ŚCIANY DZIAŁONE WNIEMARTZ SANITARYJNY
- 1,5cm TYNK CEH-WAP III KAT.
  - 6,5cm CEGŁA PEWA KLASY 100
  - 1,5cm TYNK CEH-WAP III KAT.
- Sd-4** PROJEKTYWNE ŚCIANY WENTYLATORNI
- 1,5cm TYNK CEH-WAP III KAT.
  - 12cm BŁOCZKA BETONOWA TYPU AMERBLOCK
  - 1,5cm TYNK CEH-WAP III KAT.
  - 11,5cm PŁYTA GIPS 15 MM.
  - KONSTRUKCJA Z PROFILI STALOWYCH C80 WELNA MINERALNA 100 MM, 50 KG/M<sup>3</sup>
- Sd-5** GŁOBYNY PRZEWODÓW KOMUNIKACYJNYCH I WISZĄCZKACH ET20
- 5,0cm PROMIENIEM -L500

STACJONARNO POWIATOWE  
w Mińsku Mazowieckim  
WYDZIAŁ ARCHITECTURY I BUDOWNICTWA  
ul. Kaszubskiej 3-ego Maja 16  
05-500 Mińsk Mazowiecki

GENERALNY PROJEKTANT  
**HALINA KOSTRZEWA**  
USŁUGI - PROJEKTOWANIE ARCHYTEKTONICZNE  
ul. WISŁOJA 5  
05-840 BRWIŃKÓW

Investor	KOMISARIAT POLICJI W STANISŁAWOWIE
Projektant	HALINA KOSTRZEWA
Opisano	10.02.2015
Skala	1:50

Objekt	BUDOWA BUDYNKU NOWEJ SIEDZIBY KOMISARIATU POLICJI W STANISŁAWOWIE
Adres	UL. NOWOLIPIE 2, 00-150 WARSZAWA
Skala	1:50

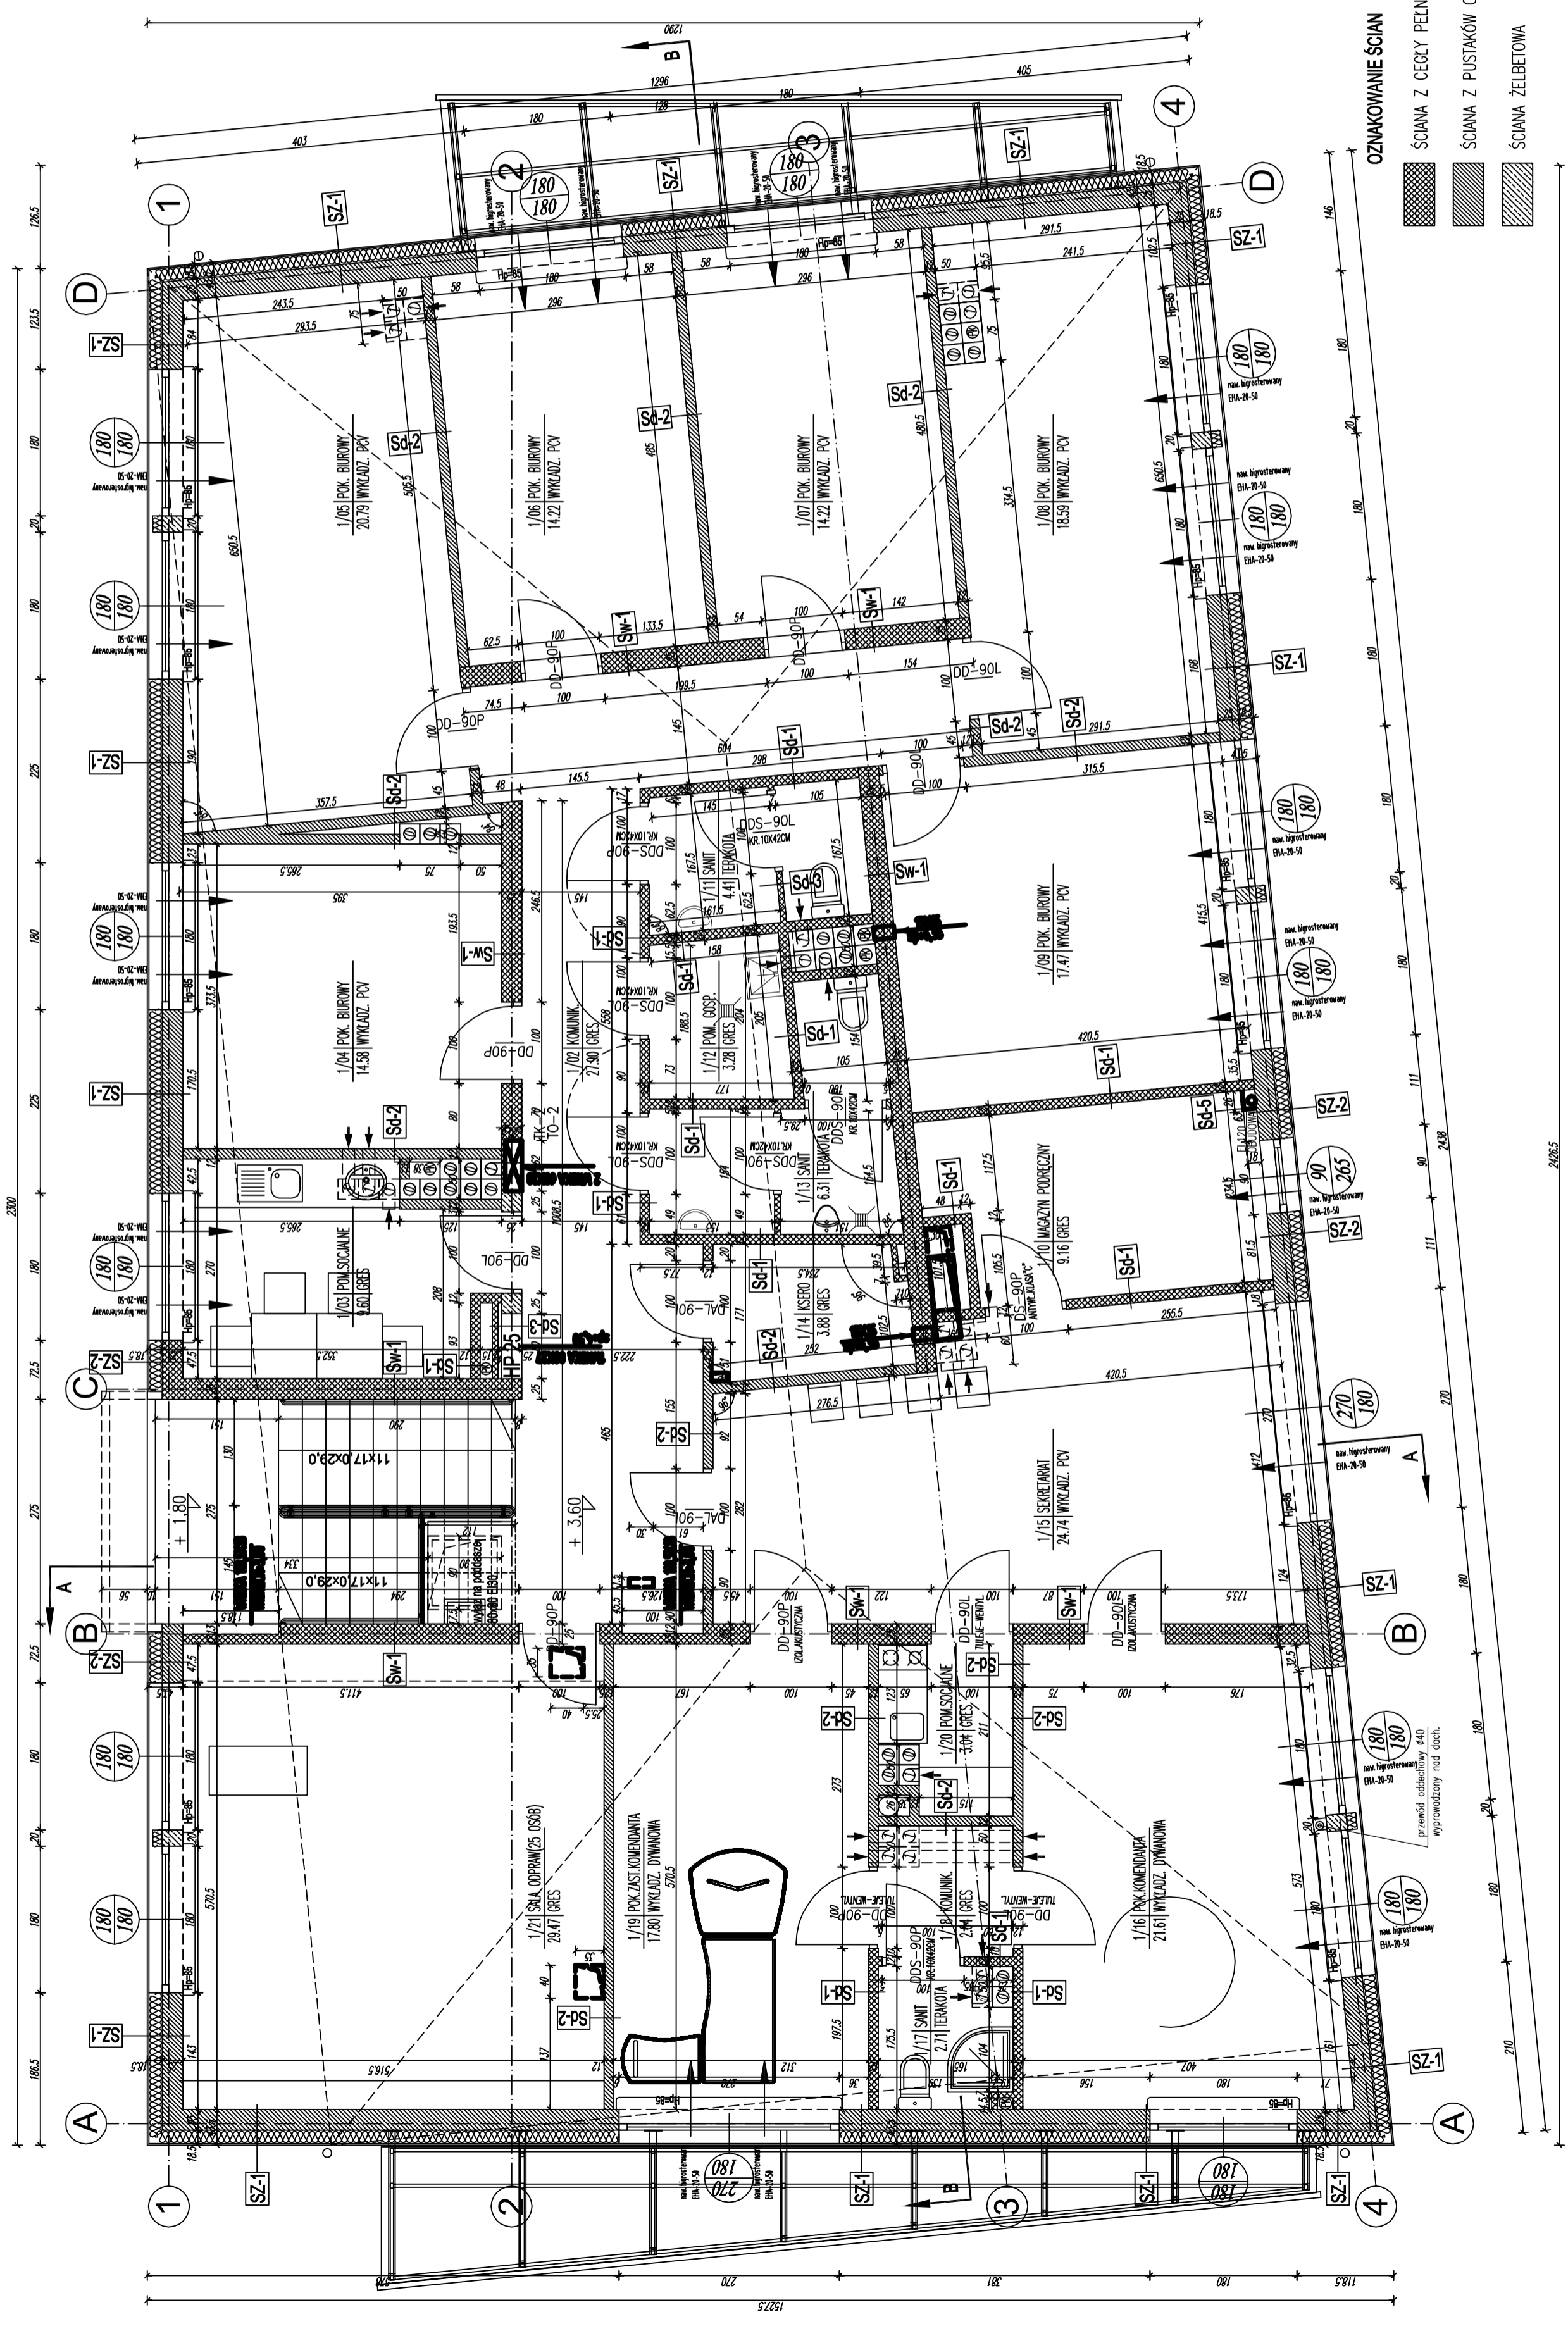

- OZNAKOWANIE ŚCIAN**
- ŚCIANA Z CEGŁY PEWNEJ
  - ŚCIANA Z PUSTAKÓW CERAM.
  - ŚCIANA ŻELBETOWA