

MAPA DO CELÓW PROJEKTOWYCH

Warszawa, *Mokotów w. Okrężna 57*


Nazwa i adres biura geodezyjnego		DEP. 10-249/13
Jednostka ewidencyjna		146505-8
Obręb ewidencyjny	identyfikator	146505.9.032
	nazwa	1-05-32
Skala mapy		1:500
Sekcja mapy		10.5502
Rodzaj układu współrzędnych	prostokątnych płaskich	N-40 25
	wysokości	0-wisły
Oznaczenie granic obszaru, który był przedmiotem aktualizacji		
Oznaczenie i informacje o służebnościach gruntowych mających wpływ na zagospodarowanie gruntów zlokalizowanych w granicach projektowanej inwestycji		wykonano bez ustalenia obciążeń
Oznaczenie i symbol konturu użytku gruntowego, który jest ujawniony w bazie danych ewidencji gruntów i budynków		brak
Nie wyklucza się istnienia w terenie innych nie wykazanych na niniejszej mapie urządzeń podziemnych, które nie były zgłoszone do inwentaryzacji		

USŁUGI GEODEZYJNE PIOTR CMIEL
05-190 Raszyn, Dawidy Bankowe
ul. Starzyńskiego 90
tel. 504-100-545
NIP 123-037-25-78

PREZYDENT MIASTA STOŁECZNEGO WARSZAWY
BIURO GEODEZYJNEJ I KARTOGRAFICZNEJ
Zdzisław Cmiel
Reprodukcja w całości lub części bez zgody geodety jest zabroniona.
15. MAJ 2013

LEGENDA :

- ① Istniejący budynek KOMISARIATU POLICJI WARSZAWA WILANÓW
- A projektowany podnośnik dla niepełnosprawnych (1,75x1,15 m)
- B projektowane schody zewnętrzne (2,71x3,00 m)

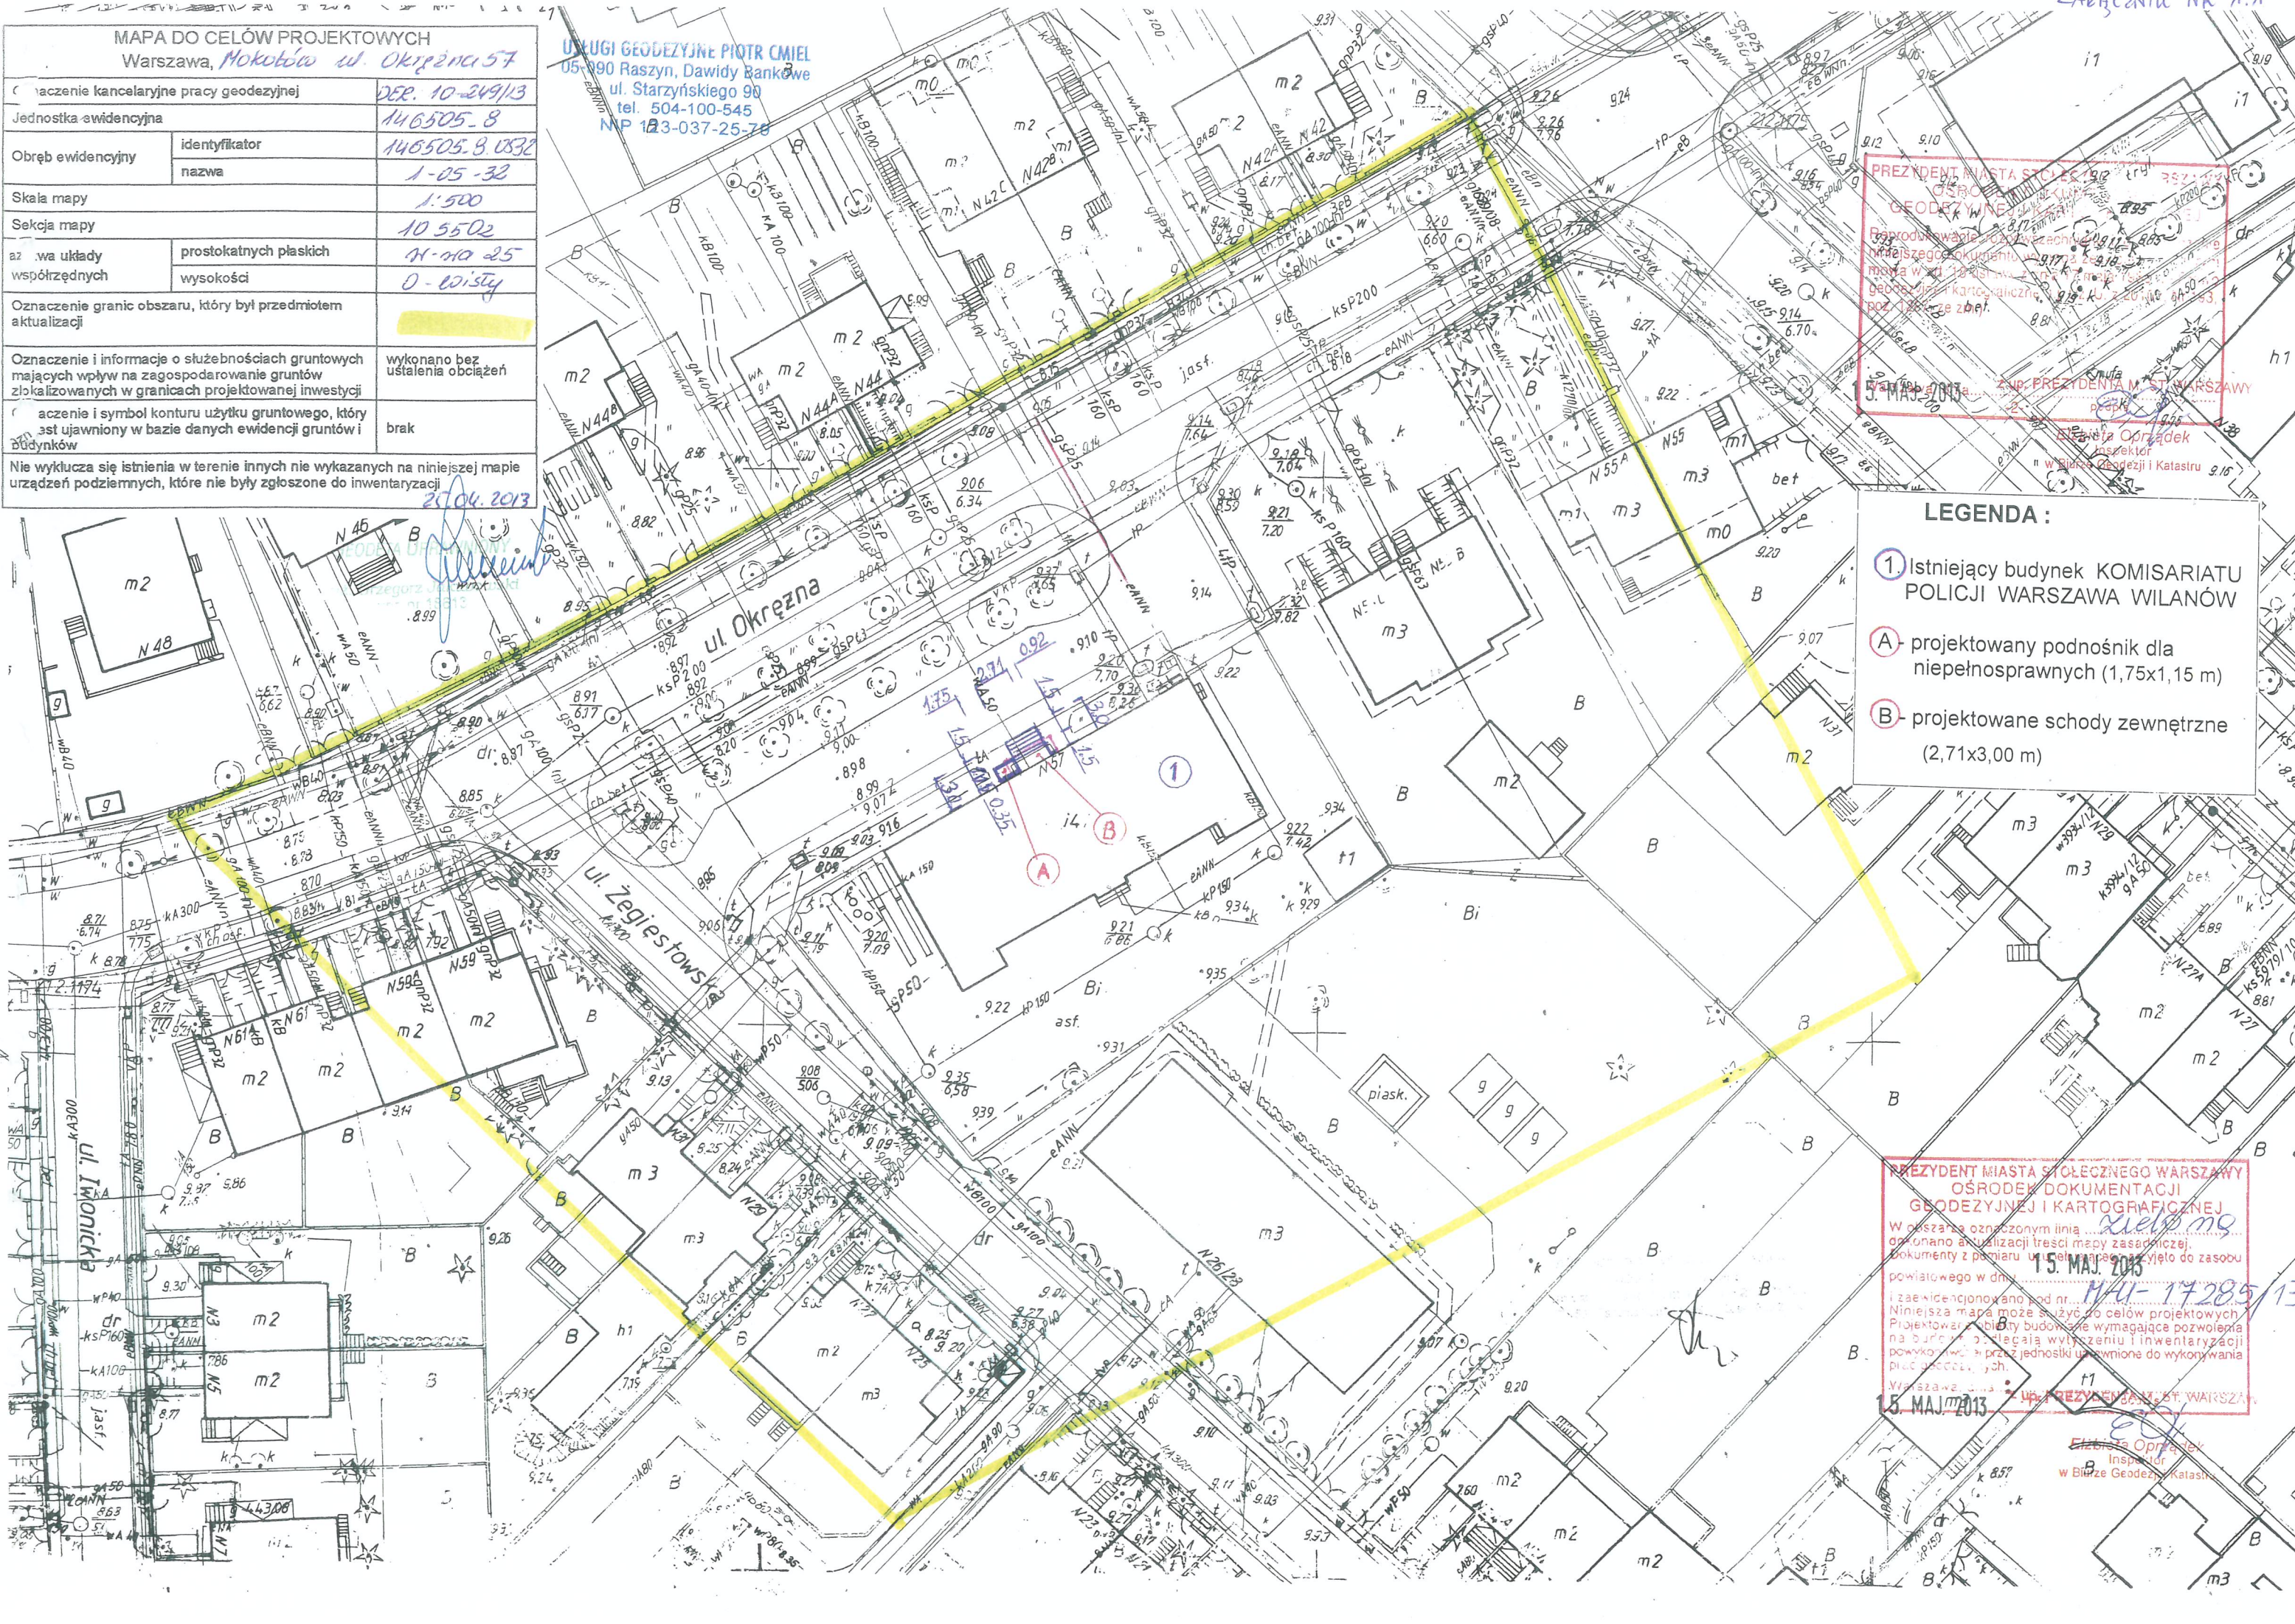

PREZYDENT MIASTA STOŁECZNEGO WARSZAWY
BIURO GEODEZYJNEJ I KARTOGRAFICZNEJ
Zdzisław Cmiel
W obszarze oznaczonym linią żółtą wykonano aktualizację treści mapy zasadniczej. Dokumenty z planu ul. Okrężna 57 zostały przekazane do zasobu powiatowego w dniu 15. MAJ 2013.
Niniejsza mapa może być użyta do celów projektowych. Projektowanie i budowa wymaga pozwolenia na budowę, należąca do wyłączenia i inwentaryzacji powyższych przez jednostki uprawnione do wykonywania prac geodezyjnych.
Warszawa, dnia 15. MAJ 2013

Elżbieta Oprządek
Inspektor
w Biurze Geodezji i Katastru