

Rmin16m


Rmax 70m




część "A" niski budynek biurowy z dachem do nalożenia pokrycia i wymiary wpustów w polu A-J/1-5

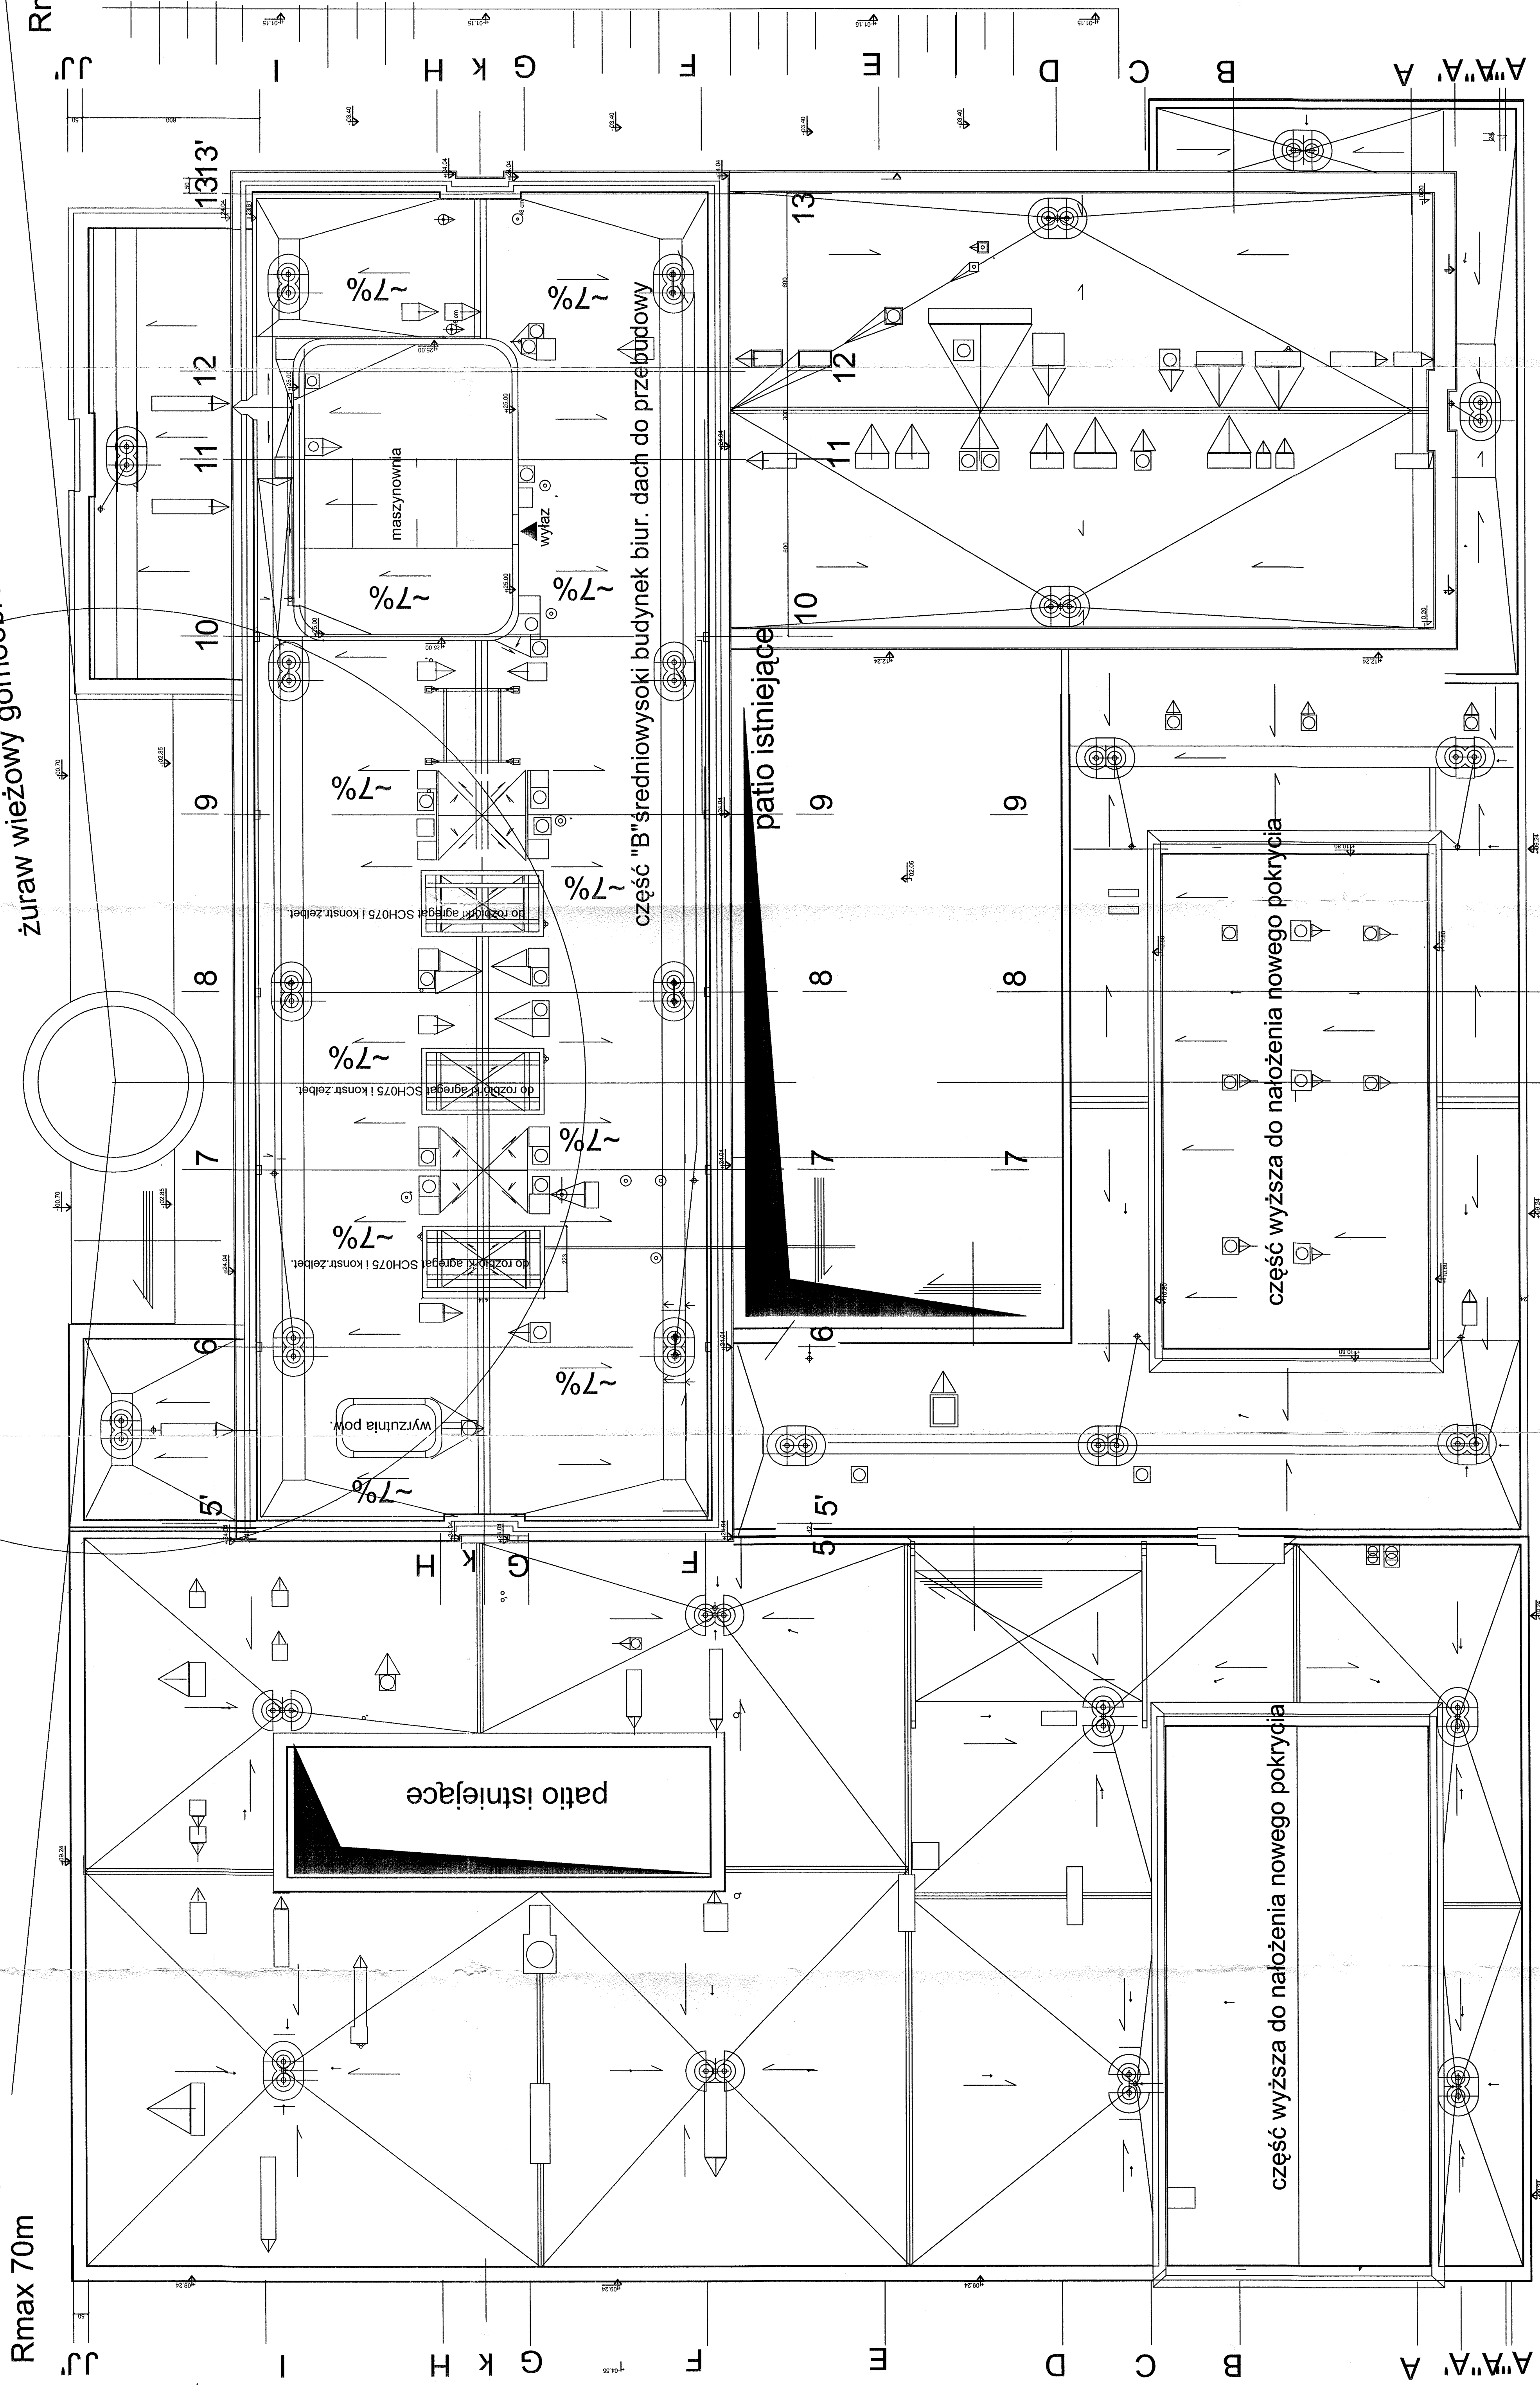

żuraw wieżowy górnobrotowy >260 Tm ; R >65m posadowiony na utwierdzonym fundamencie wg projektu dostawcy dźwigu

część "B" średniowysoki budynek biur. dach do przebudowy

patio istniejące

część wyższa do nalożenia nowego pokrycia

część wyższa do nalożenia nowego pokrycia




ew. dodatkowe drabinki wyjazdowe wg odrębnych rysunków w NA

linie przekrojów rys.nr 3 i 4 odnoszą się do dachów o przebudowanej geometrii

część "A" niski budynek biurowy z dachem do przebudowy w polu między rzędami 5' do 13'














