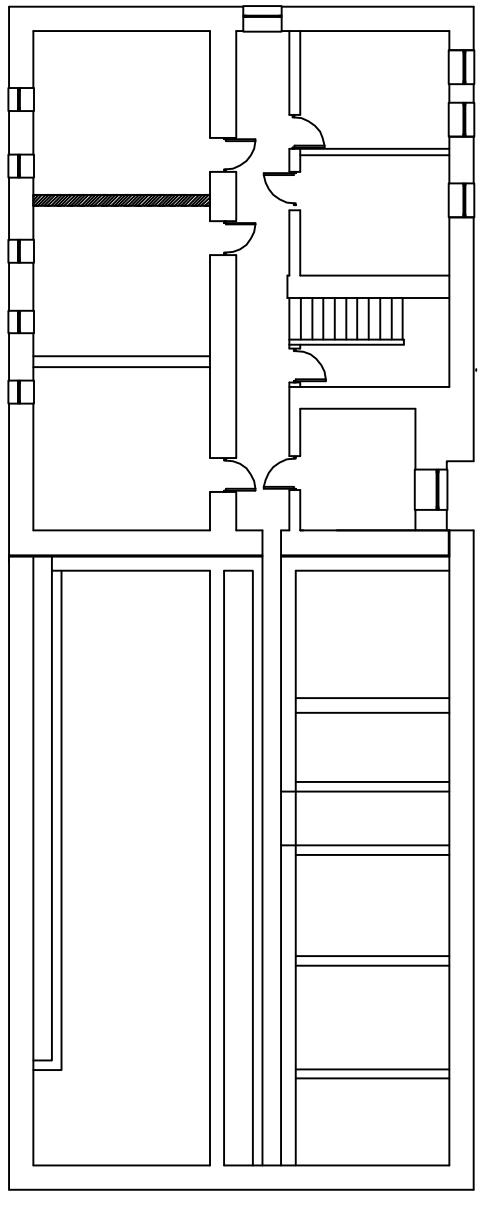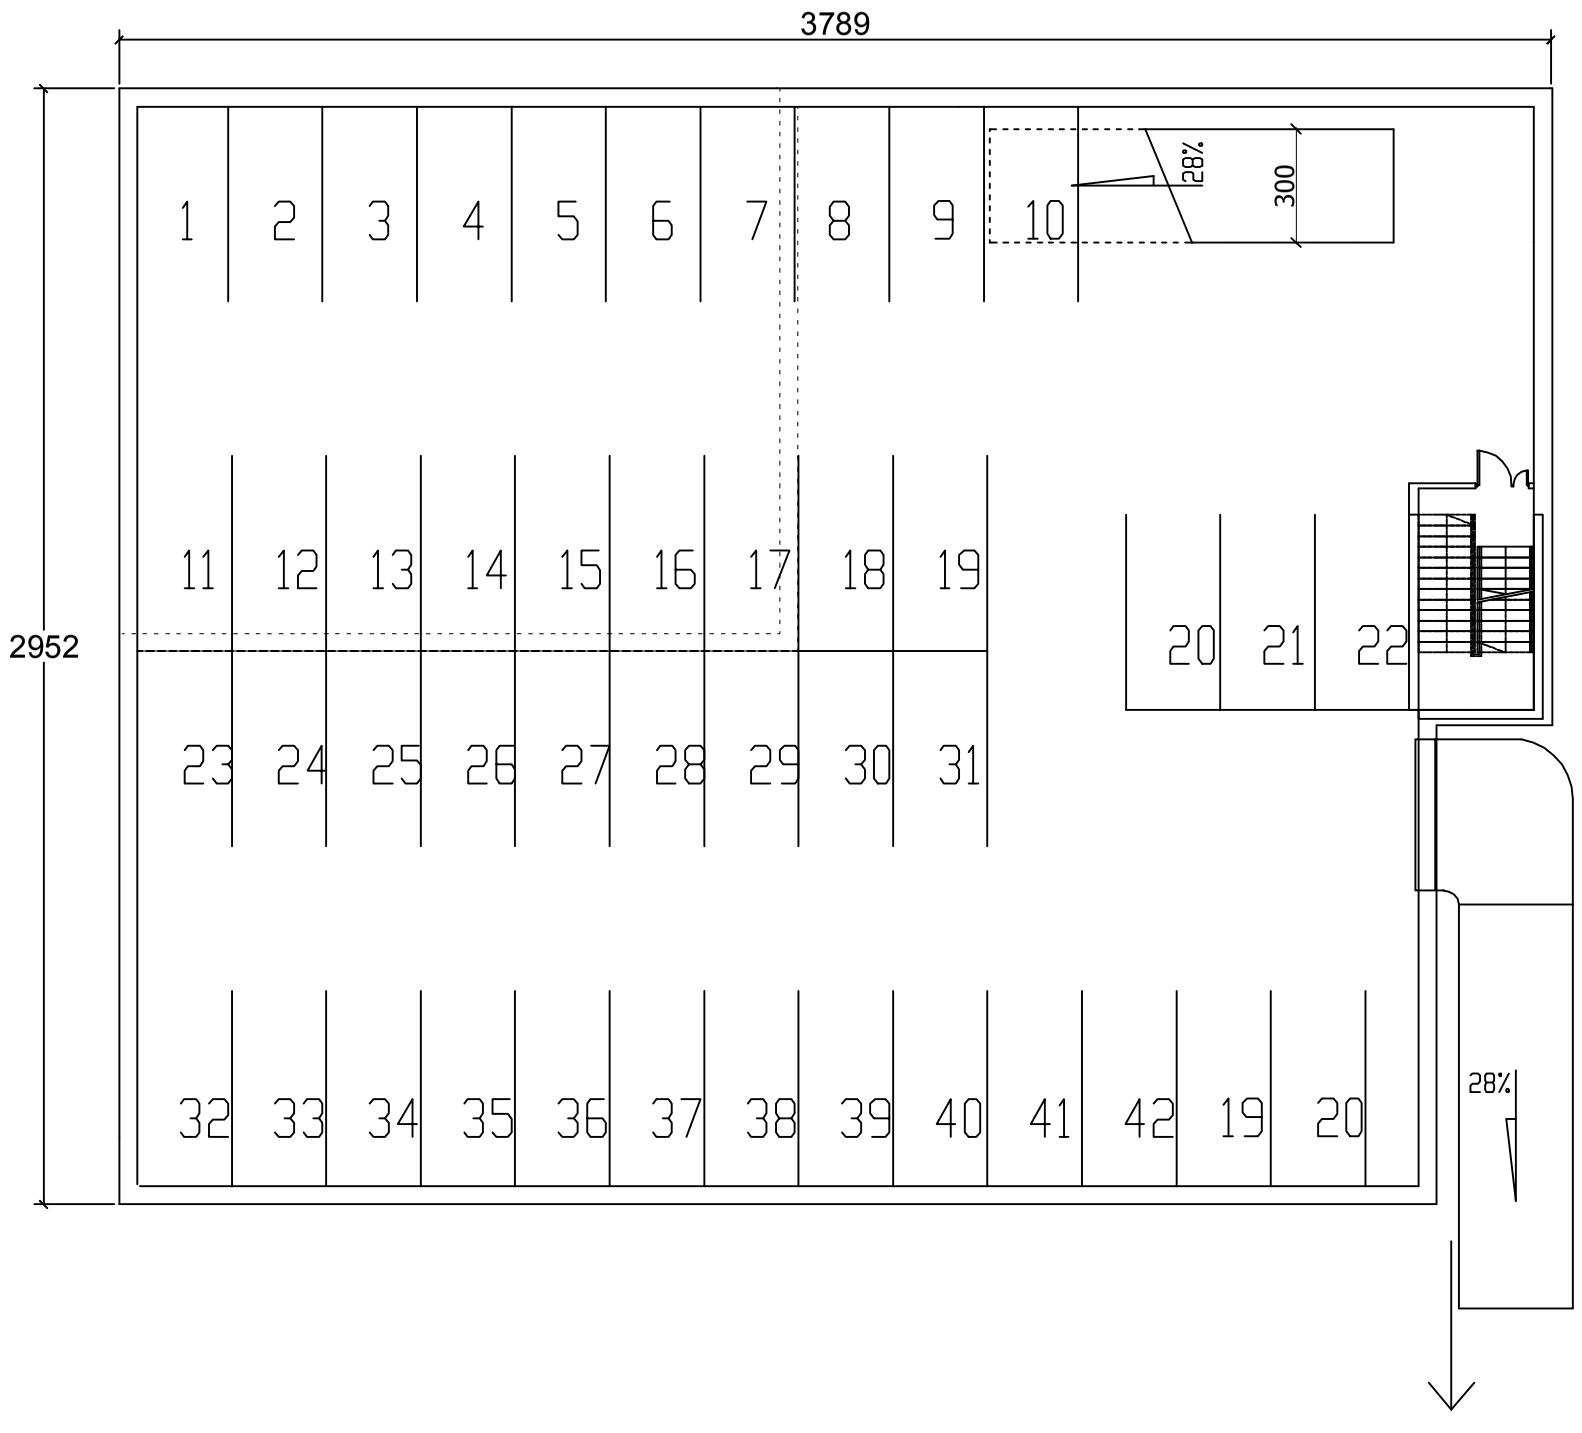LEGANDA:
GRANICA DZIAŁKI
ZARYS BUDYNKU OD POW. GRUNTU