


REPRODUKOWANIE
 SŁUŻY WYŁĄCZNIE
 DLA ZAPROJEKTOWANIA PRZYŁĄCZA
 SŁUŻY WYŁĄCZNIE
 DLA UZYSKANIA OPINII URZĄDOWEJ
 (PRZECIĘTAKOWA NA OS. GOSKOWE)

MAPA W STANIE ARCHIWALNEGO

m. SEROCK

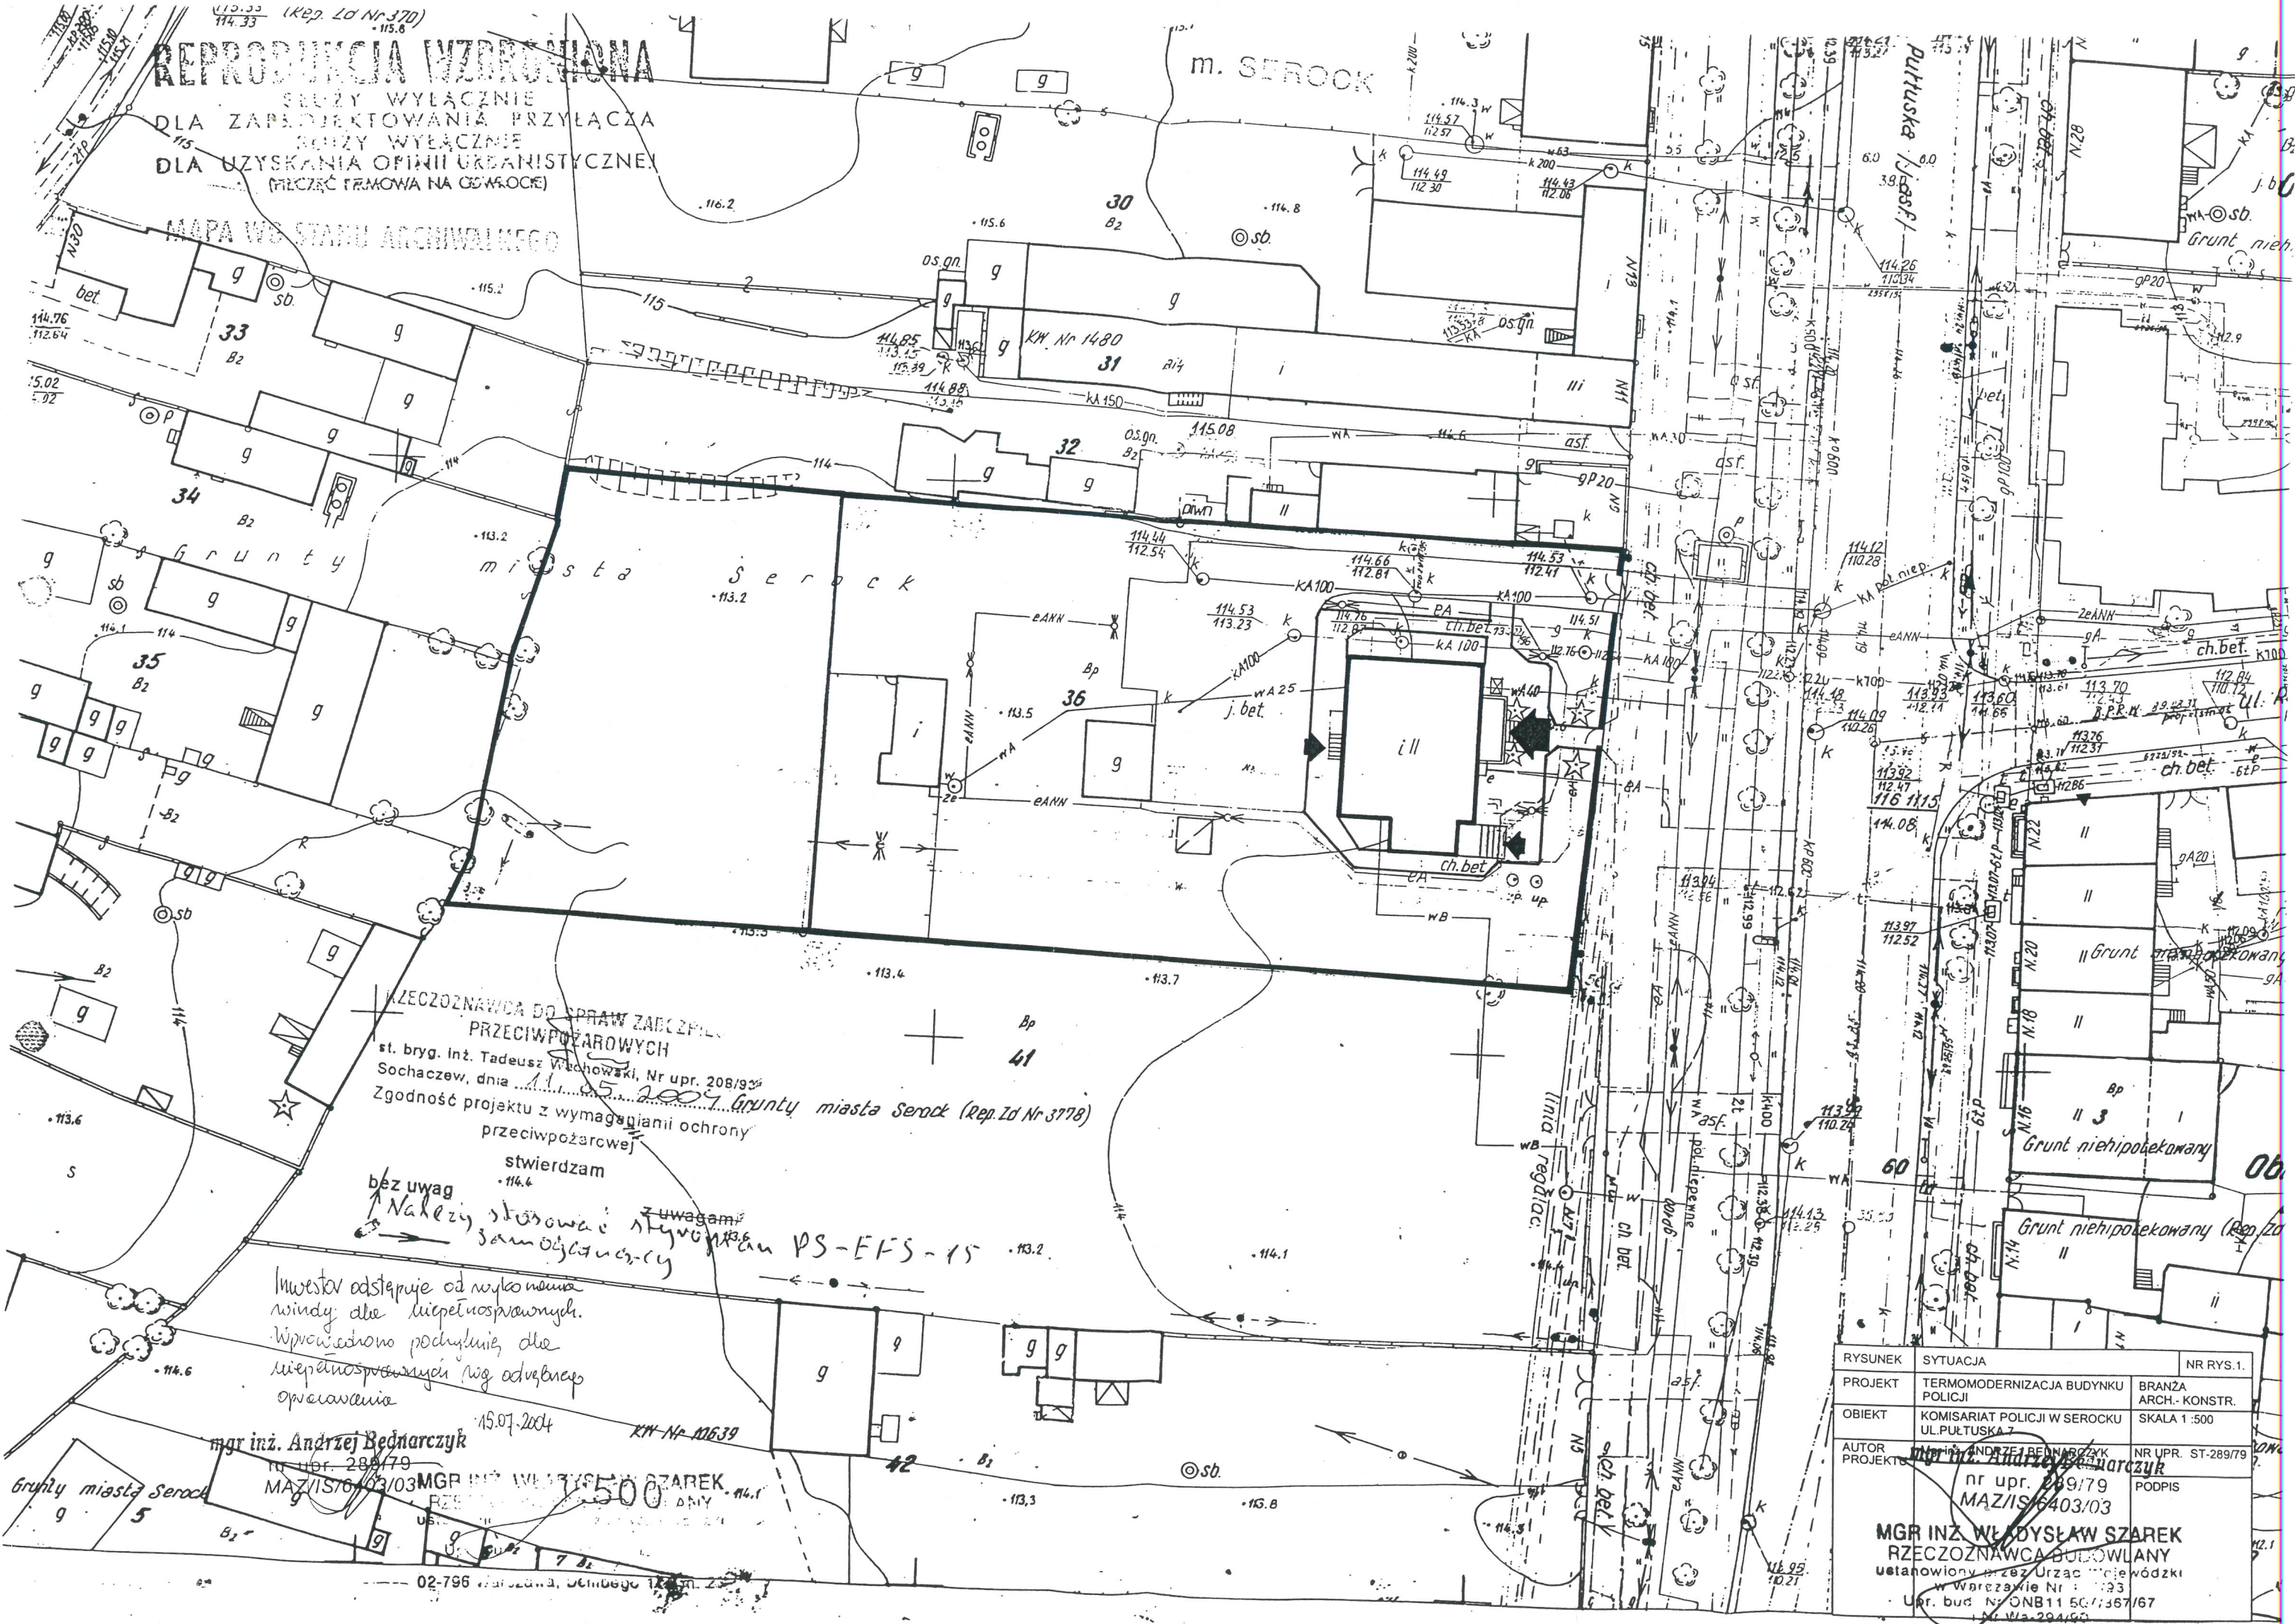

ZLECZOSNAWCA DO SPRAW ZARZĘDZANIA
 PRZECIWPÓŻAROWYCH
 st. bryg. inż. Tadeusz Włochowski, Nr upr. 208/93
 Sochaczew, dnia 11.05.2004
 Zgodność projektu z wymaganiami ochrony
 przeciwpożarowej

stwierdzam
 bez uwag
 Należy stosować uwagi
 Samodzielnie
 PS-EFS-15

Investor odstępuje od wykonania
 windy dla niepełnosprawnych.
 Wprowadzono podłunę dla
 niepełnosprawnych wg adw. eksp.
 operawania

mgr inż. Andrzej Będarczyk
 nr upr. 289/79
 MAZ/IS/6403/03
 MGR INŻ. WŁODYSŁAW SZAREK
 nr upr. 1500
 RZECZOZNAWCA BUDOWLANY

RYSUNEK	SYTUACJA	NR RYS.1.
PROJEKT	TERMOMODERNIZACJA BUDYNKU POLICJI	BRANŻA ARCH.- KONSTR.
OBIEKT	KOMISARIAT POLICJI W SEROCKU UL. PUŁTUSKA 7	SKALA 1:500
AUTOR PROJEKTU	mgr inż. Andrzej Będarczyk nr upr. 289/79 MAZ/IS/6403/03	NR UPR. ST-289/79 PODPIS
MGR INŻ. WŁODYSŁAW SZAREK RZECZOZNAWCA BUDOWLANY ustanowiony przez Urząd Miejski w Serocku w Warszawie Nr 1500 Upr. bud. N. ONB11 50/1367/67 Nr Wa. 294/60		